

# Bilaga 1 - Illustration över var häck eller staket ska upptöras (MBN 2024-05-22)

Tänk på att gränserna i kartan inte alltid stämmer överens med verkligheten och de är inte juridiskt gällande. © Lantmäteriet

N 6226435

E 504379

Till protokollet MBN 240522 §  
100 tillhörande bilaga 1

Tomtplatsavgränsning

Planerade komplementbyggnader

Häck eller staket som tydligt markerar gräns mot allmänning  
Passageöppningar eller grindar kan godtas



0 10 20 30 m

Skala 1:400, SWEREF 99 TM, RH 2000.

N 6228330

E 504454


LANTMÄTERIET

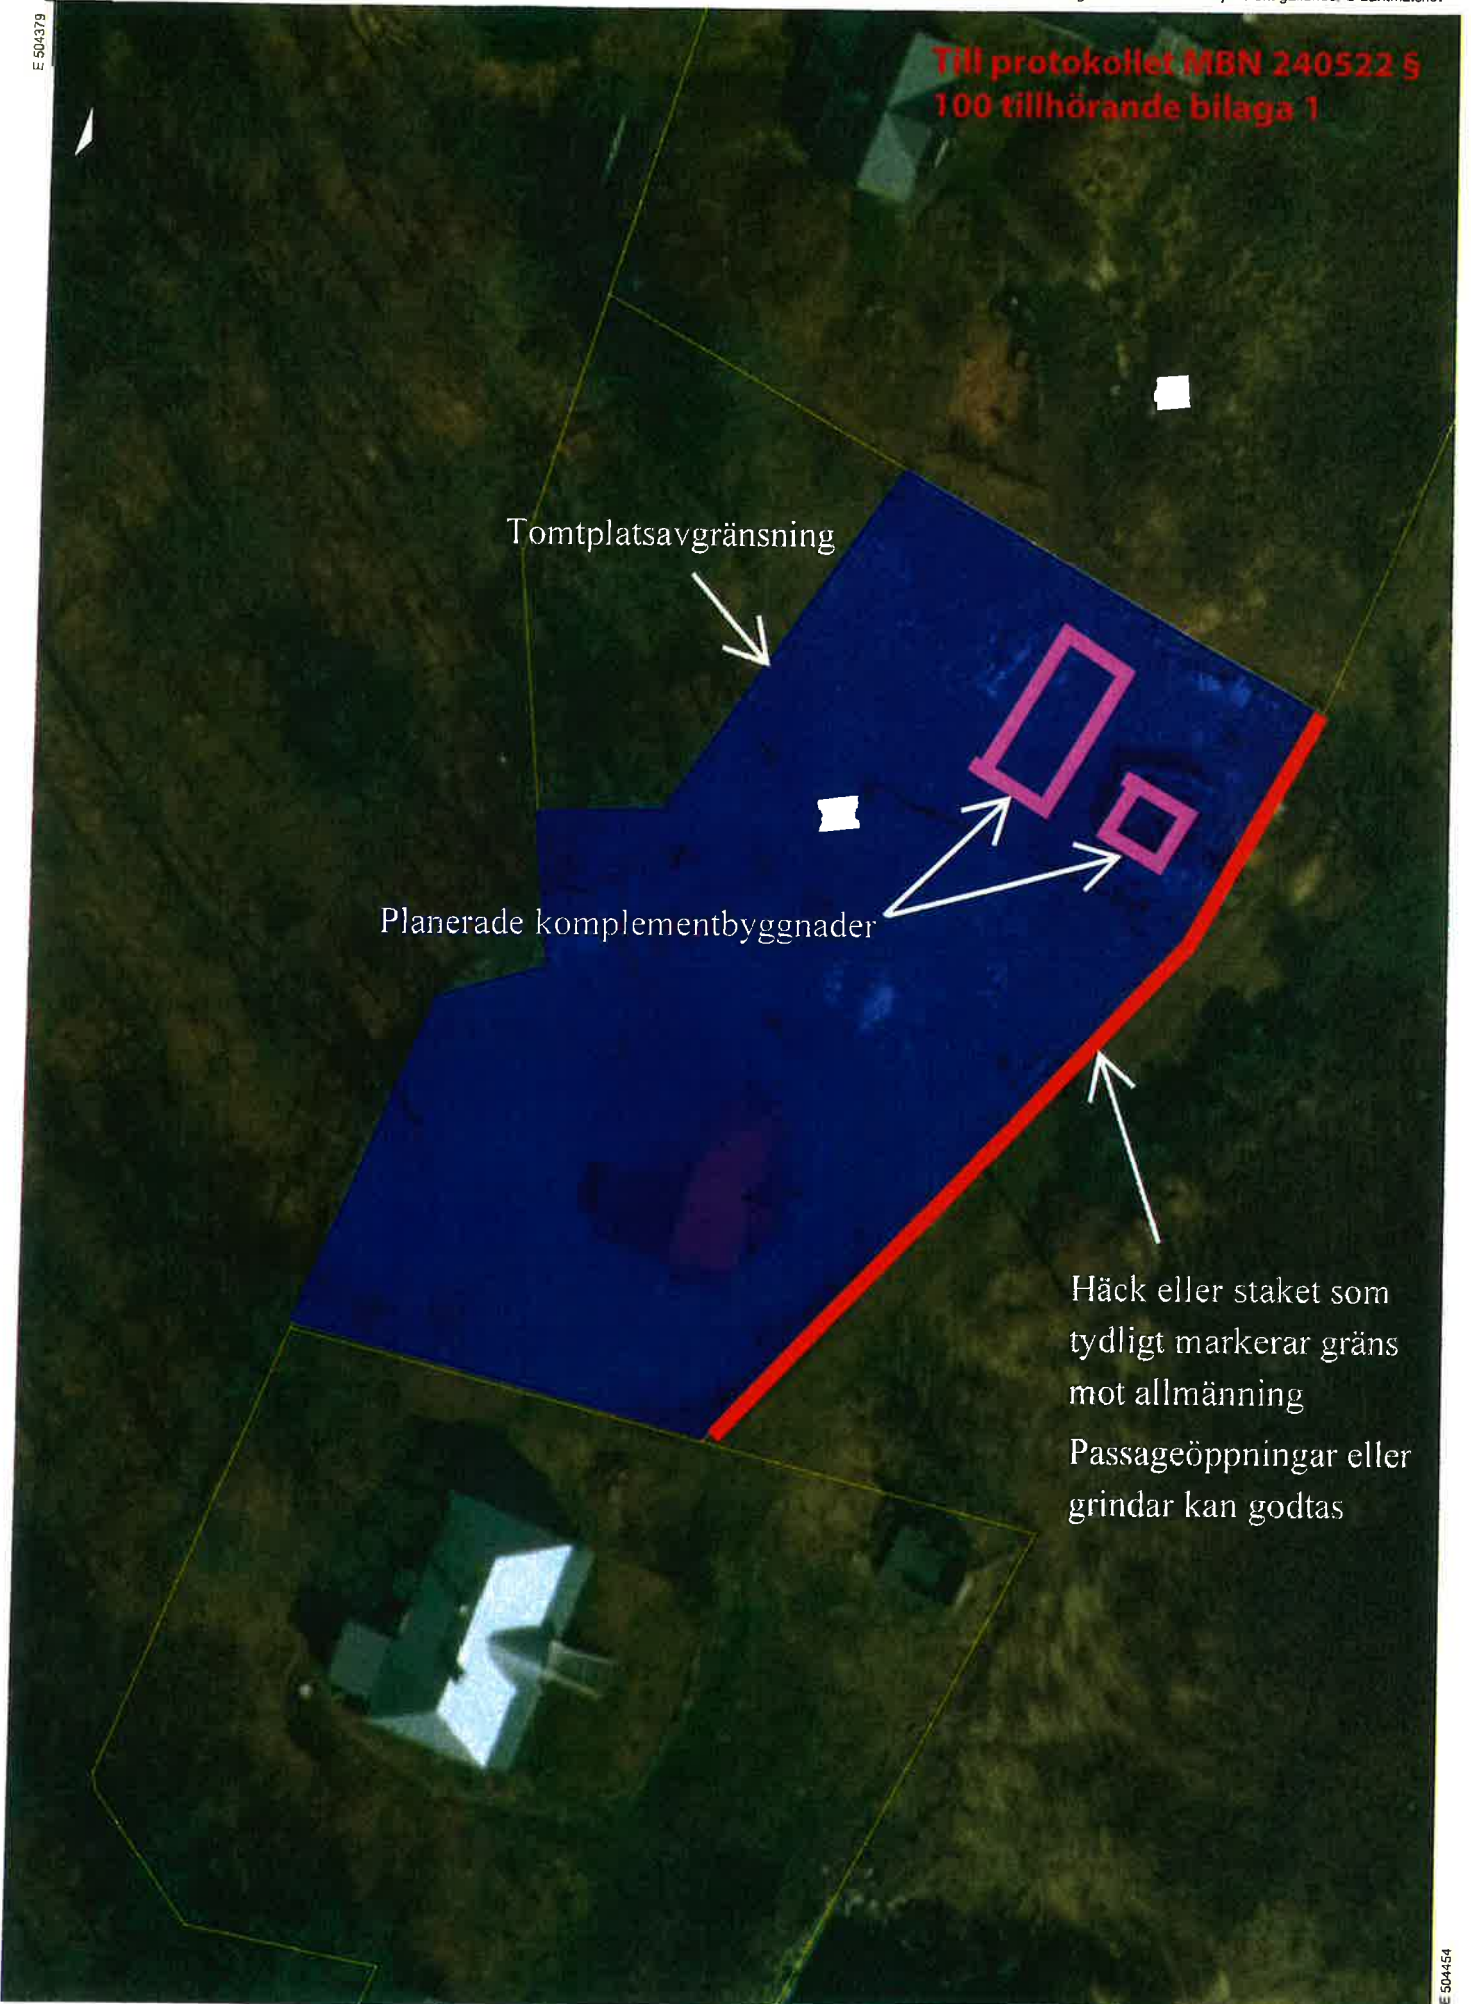 

N 6226465

E 504374

**Till protokollet MBN 240522 §  
100 tillhörande bilaga 2**

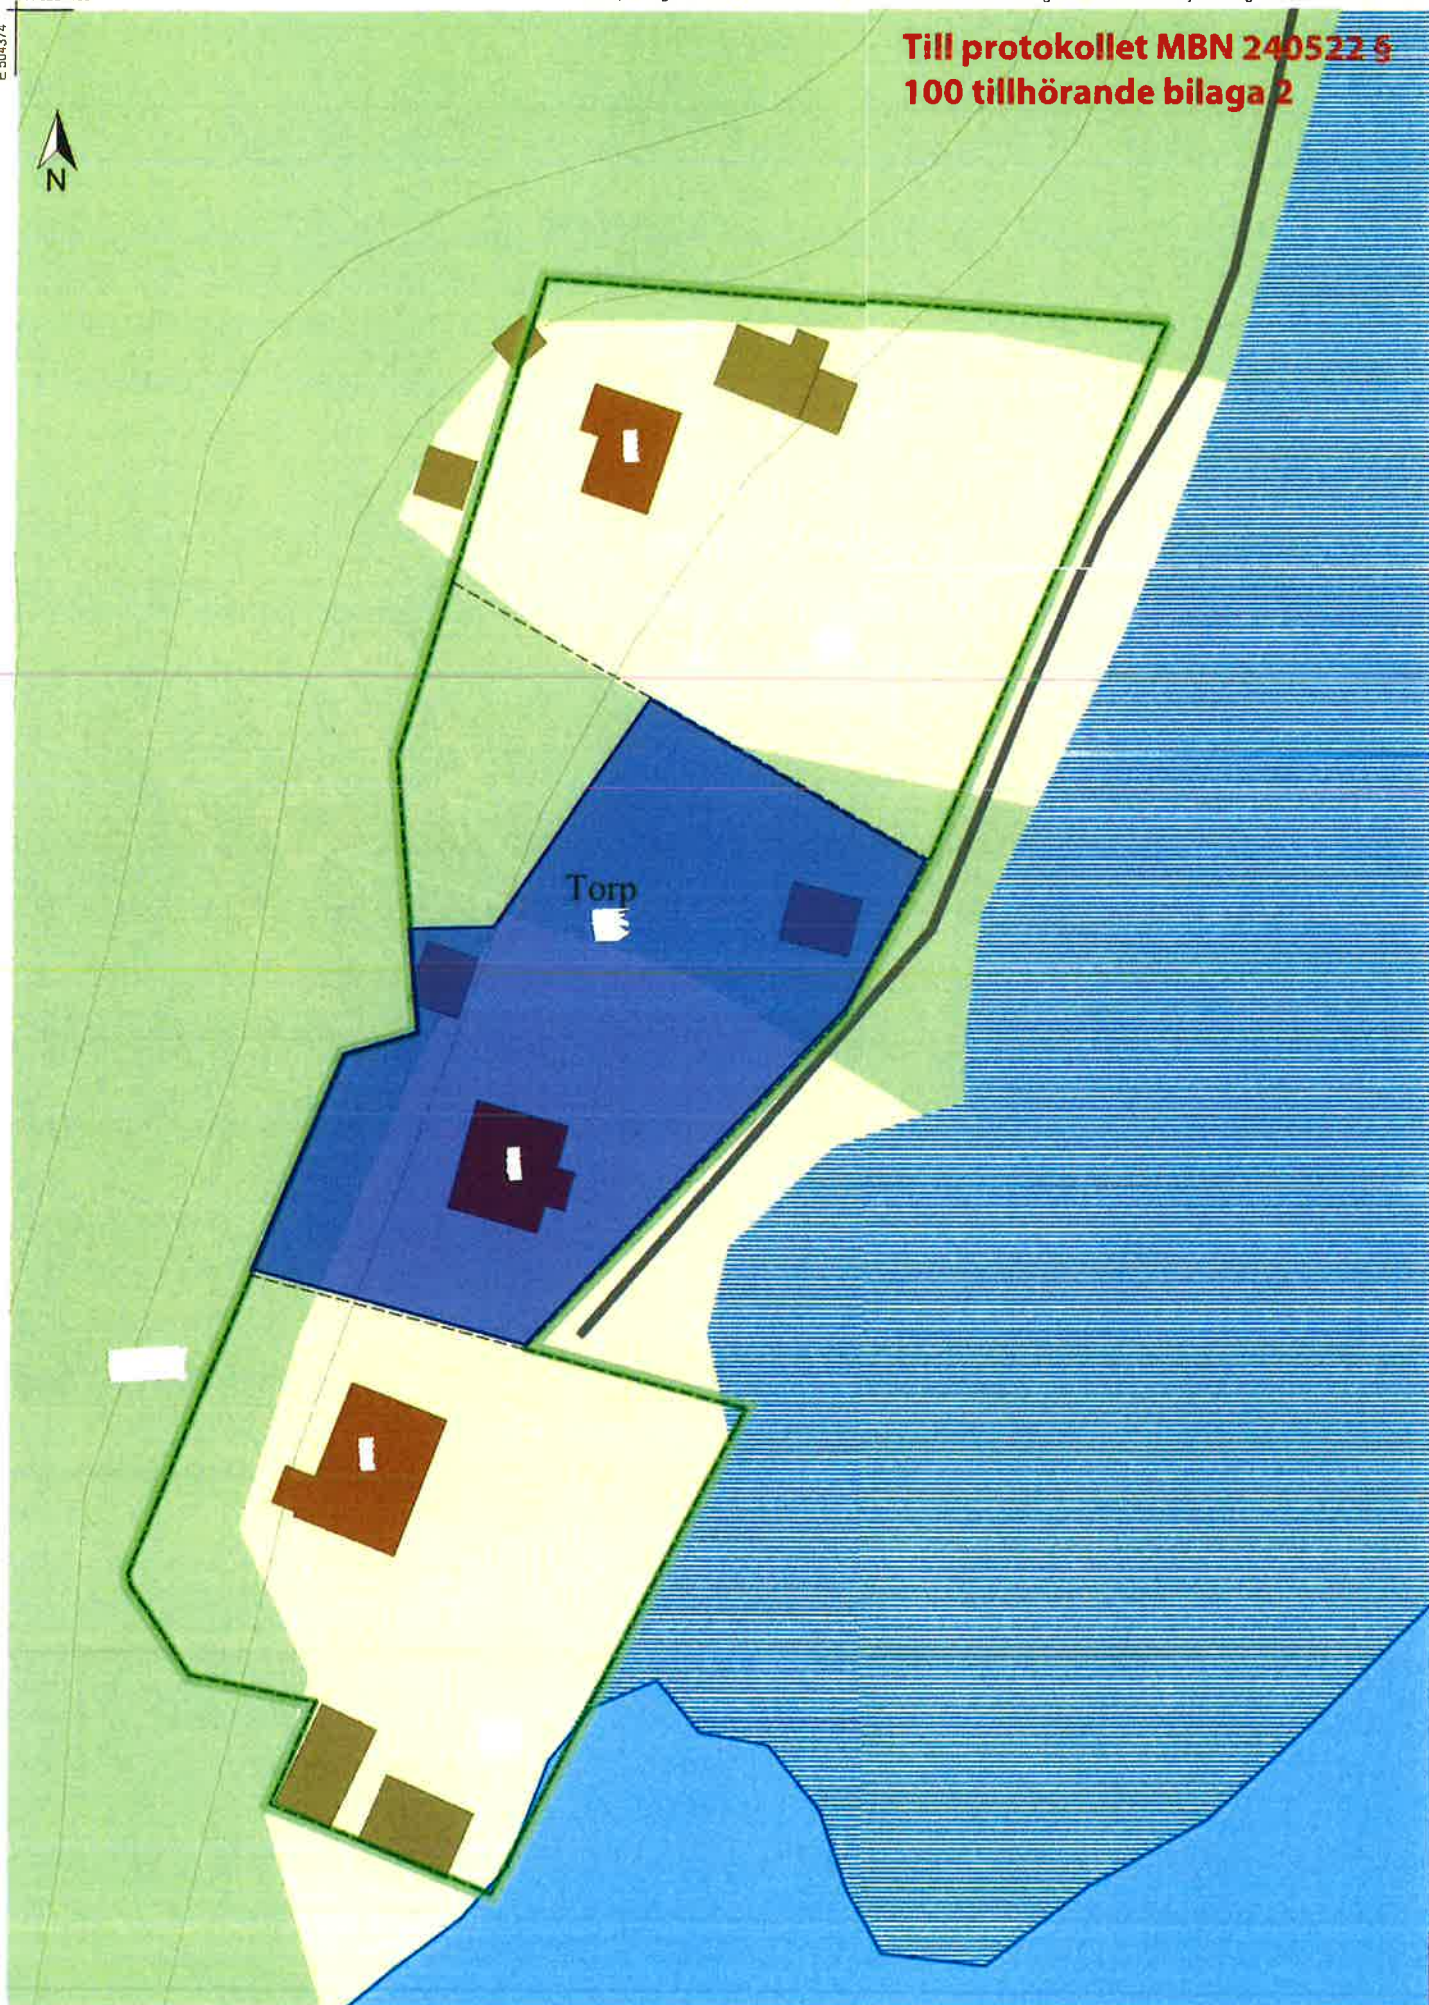

E 504487

N 6226308

