




FÖRESKRIFTER
 3D-VYER ÄR ENDAST ILLUSTRERANDE
 OCH ORIENTERANDE.

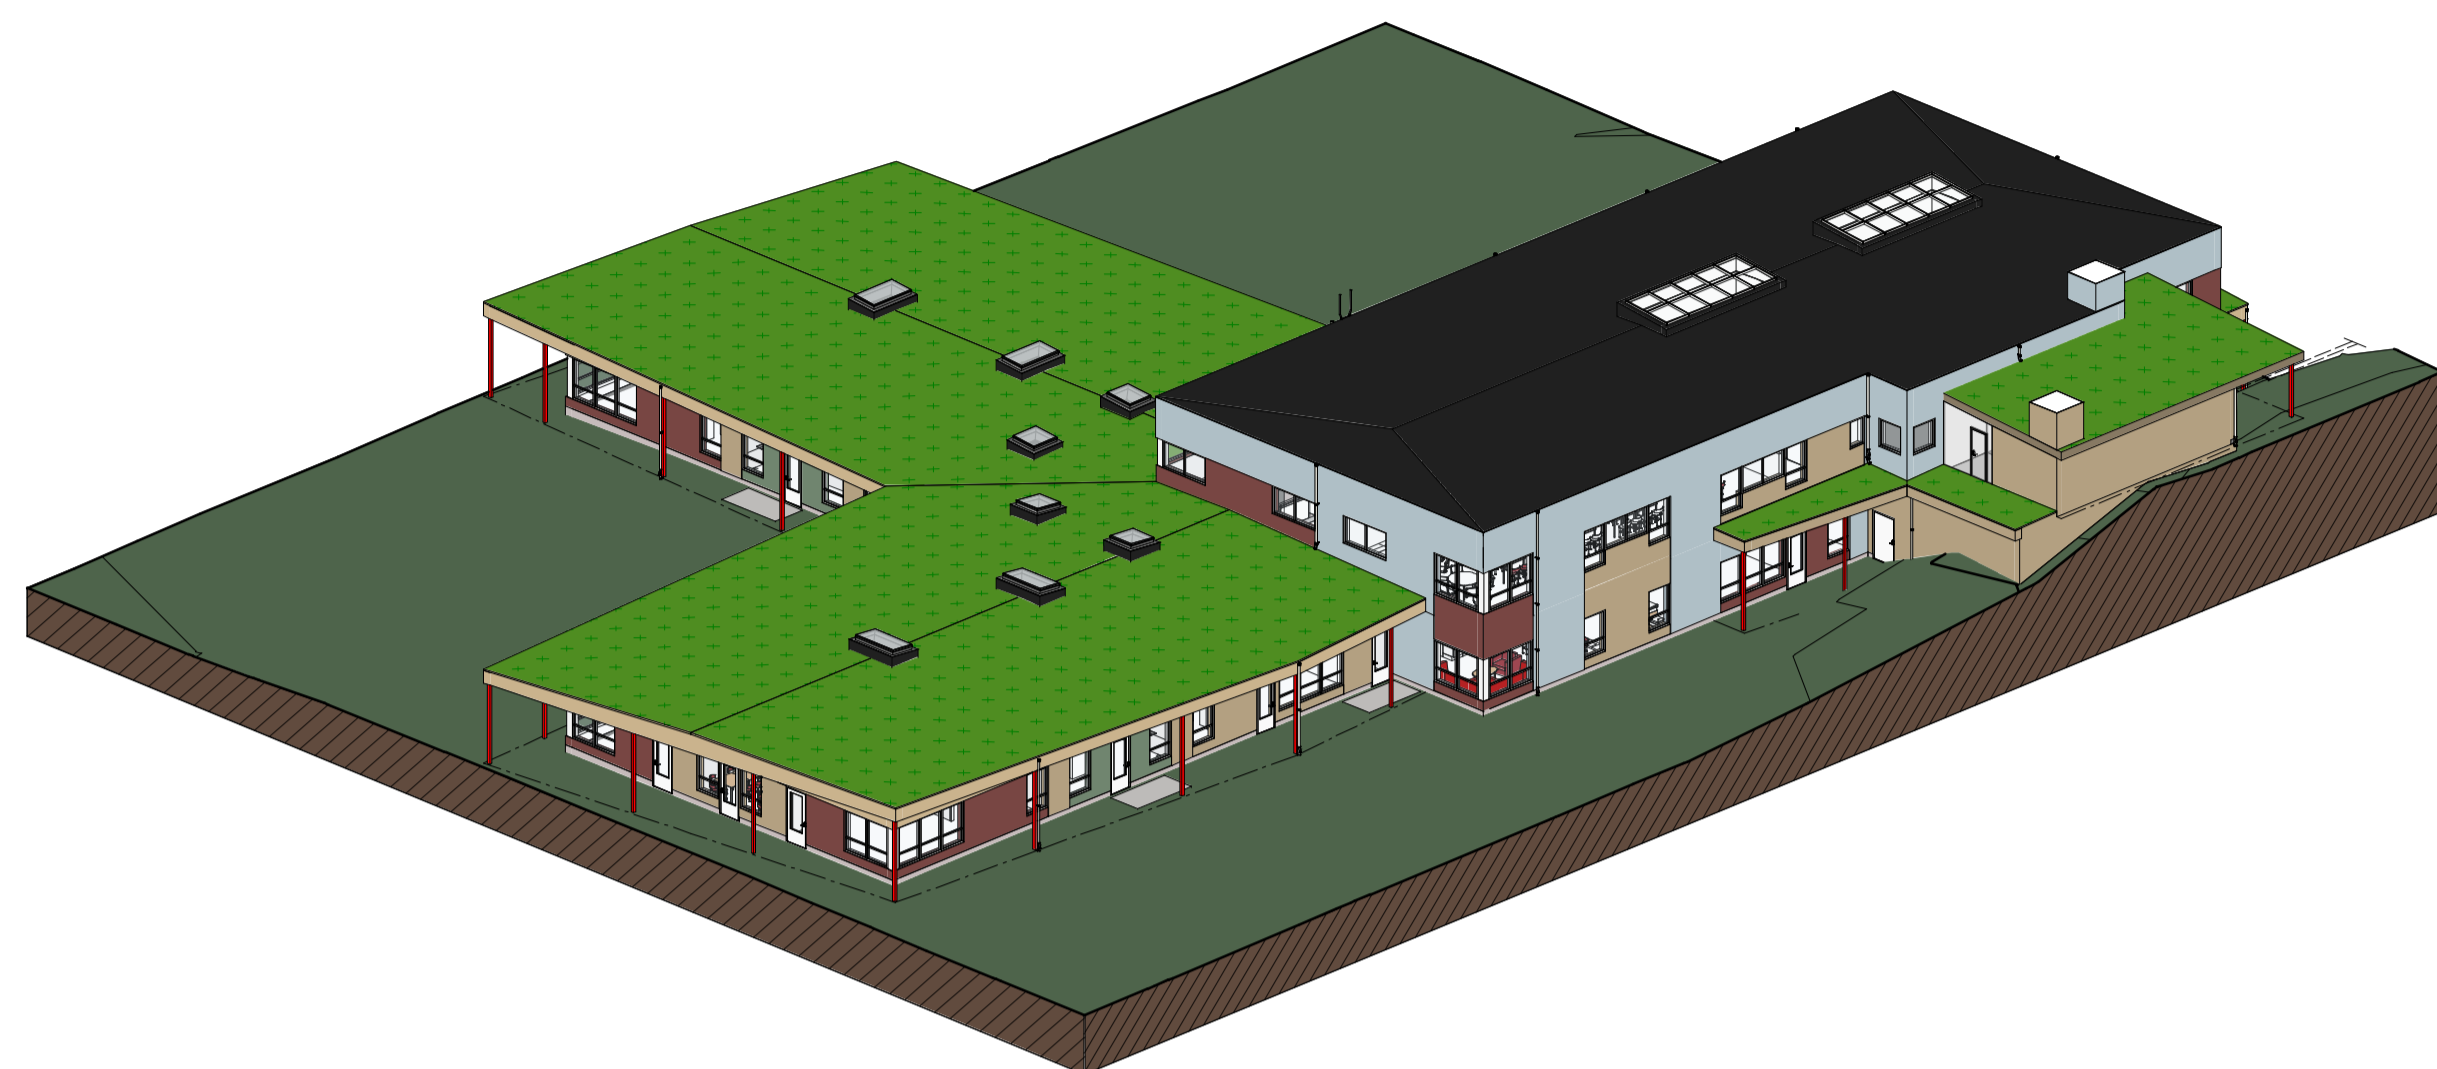


3D- VY söder

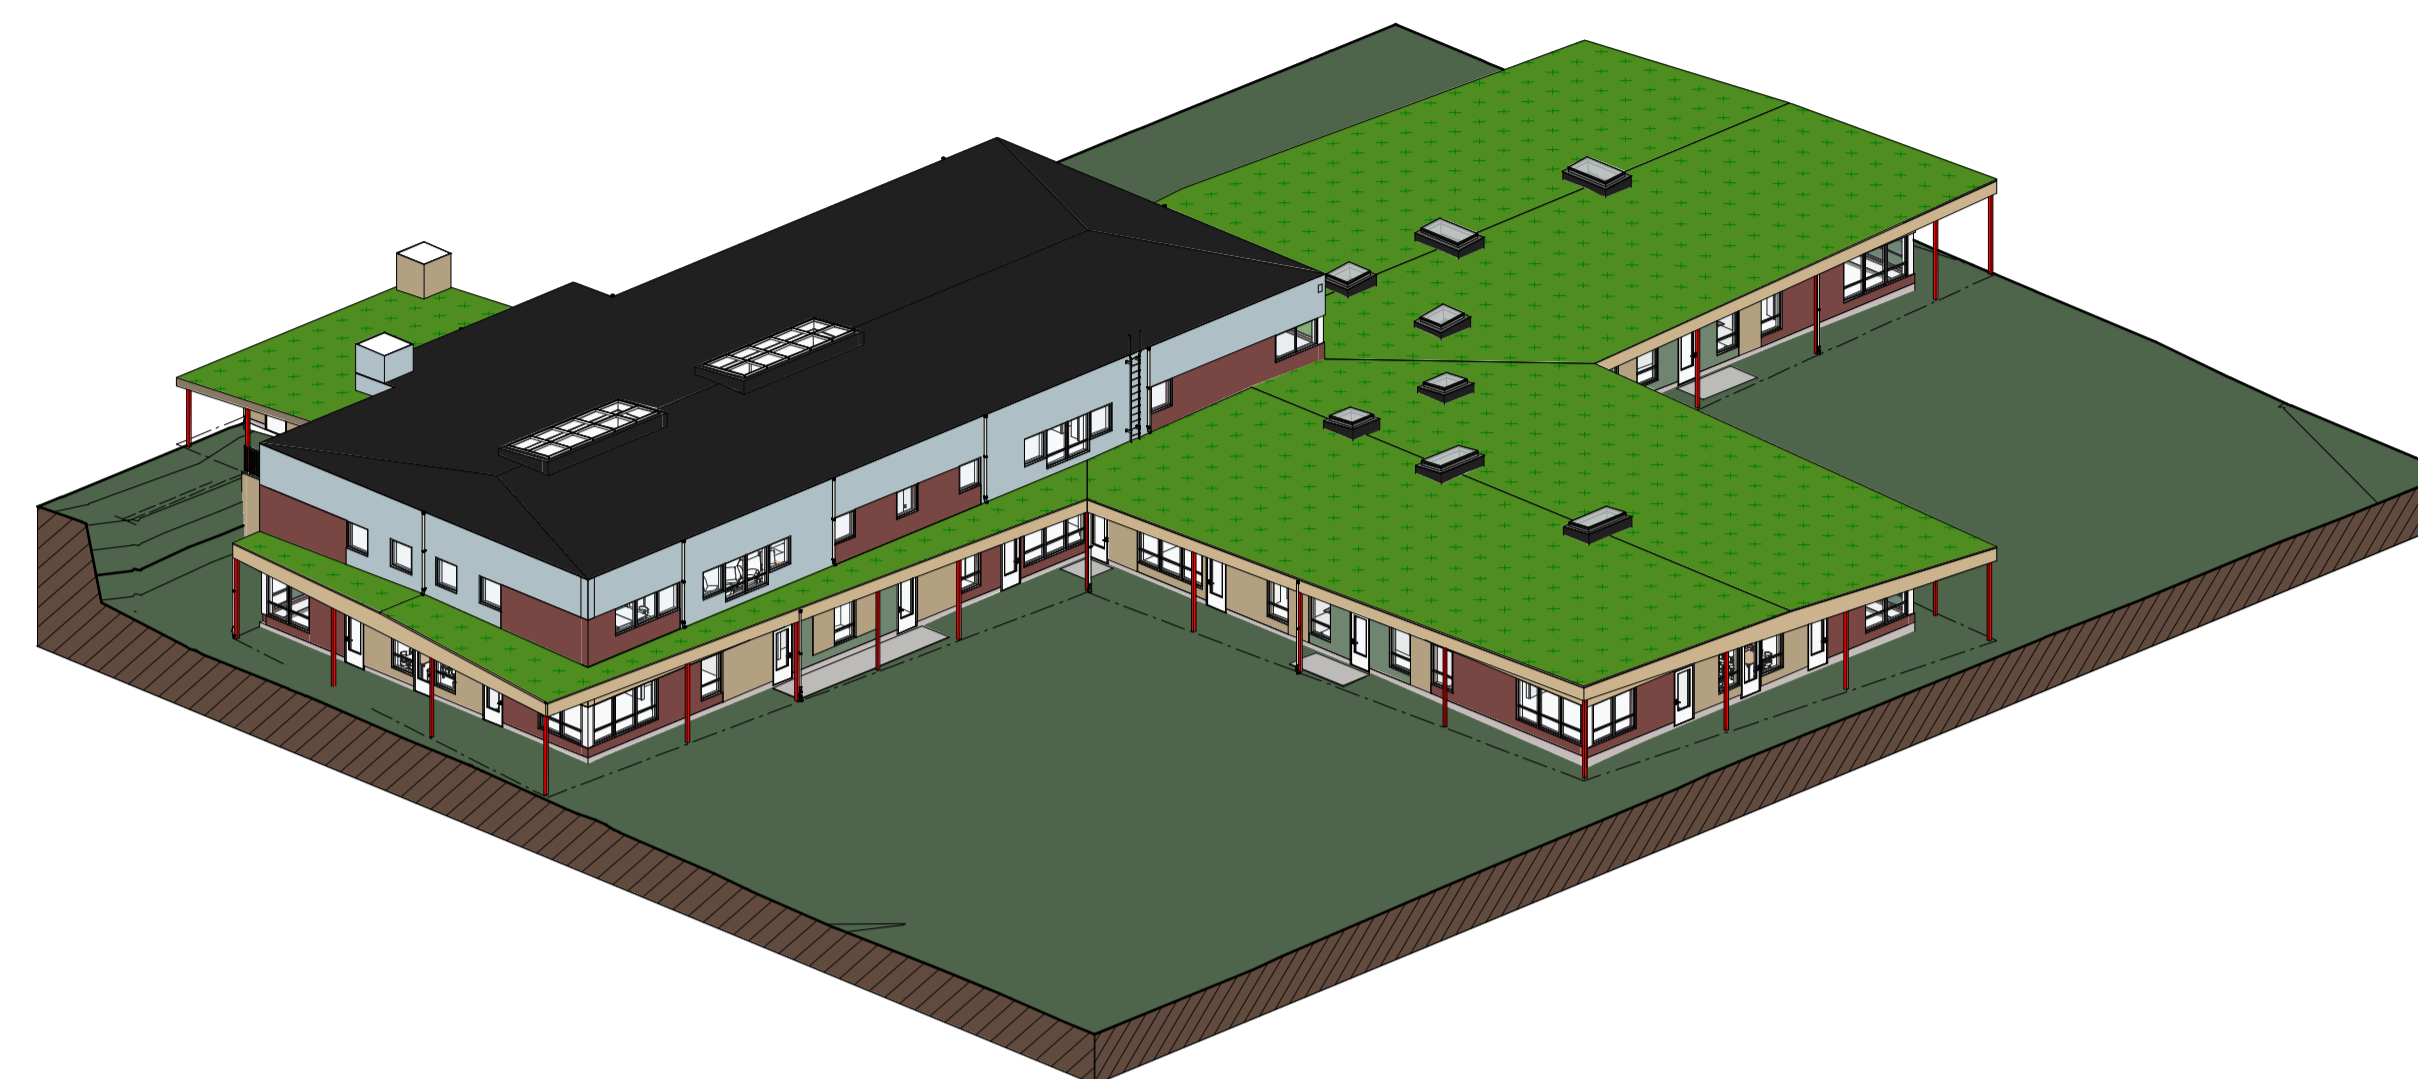


3D- VY Öster

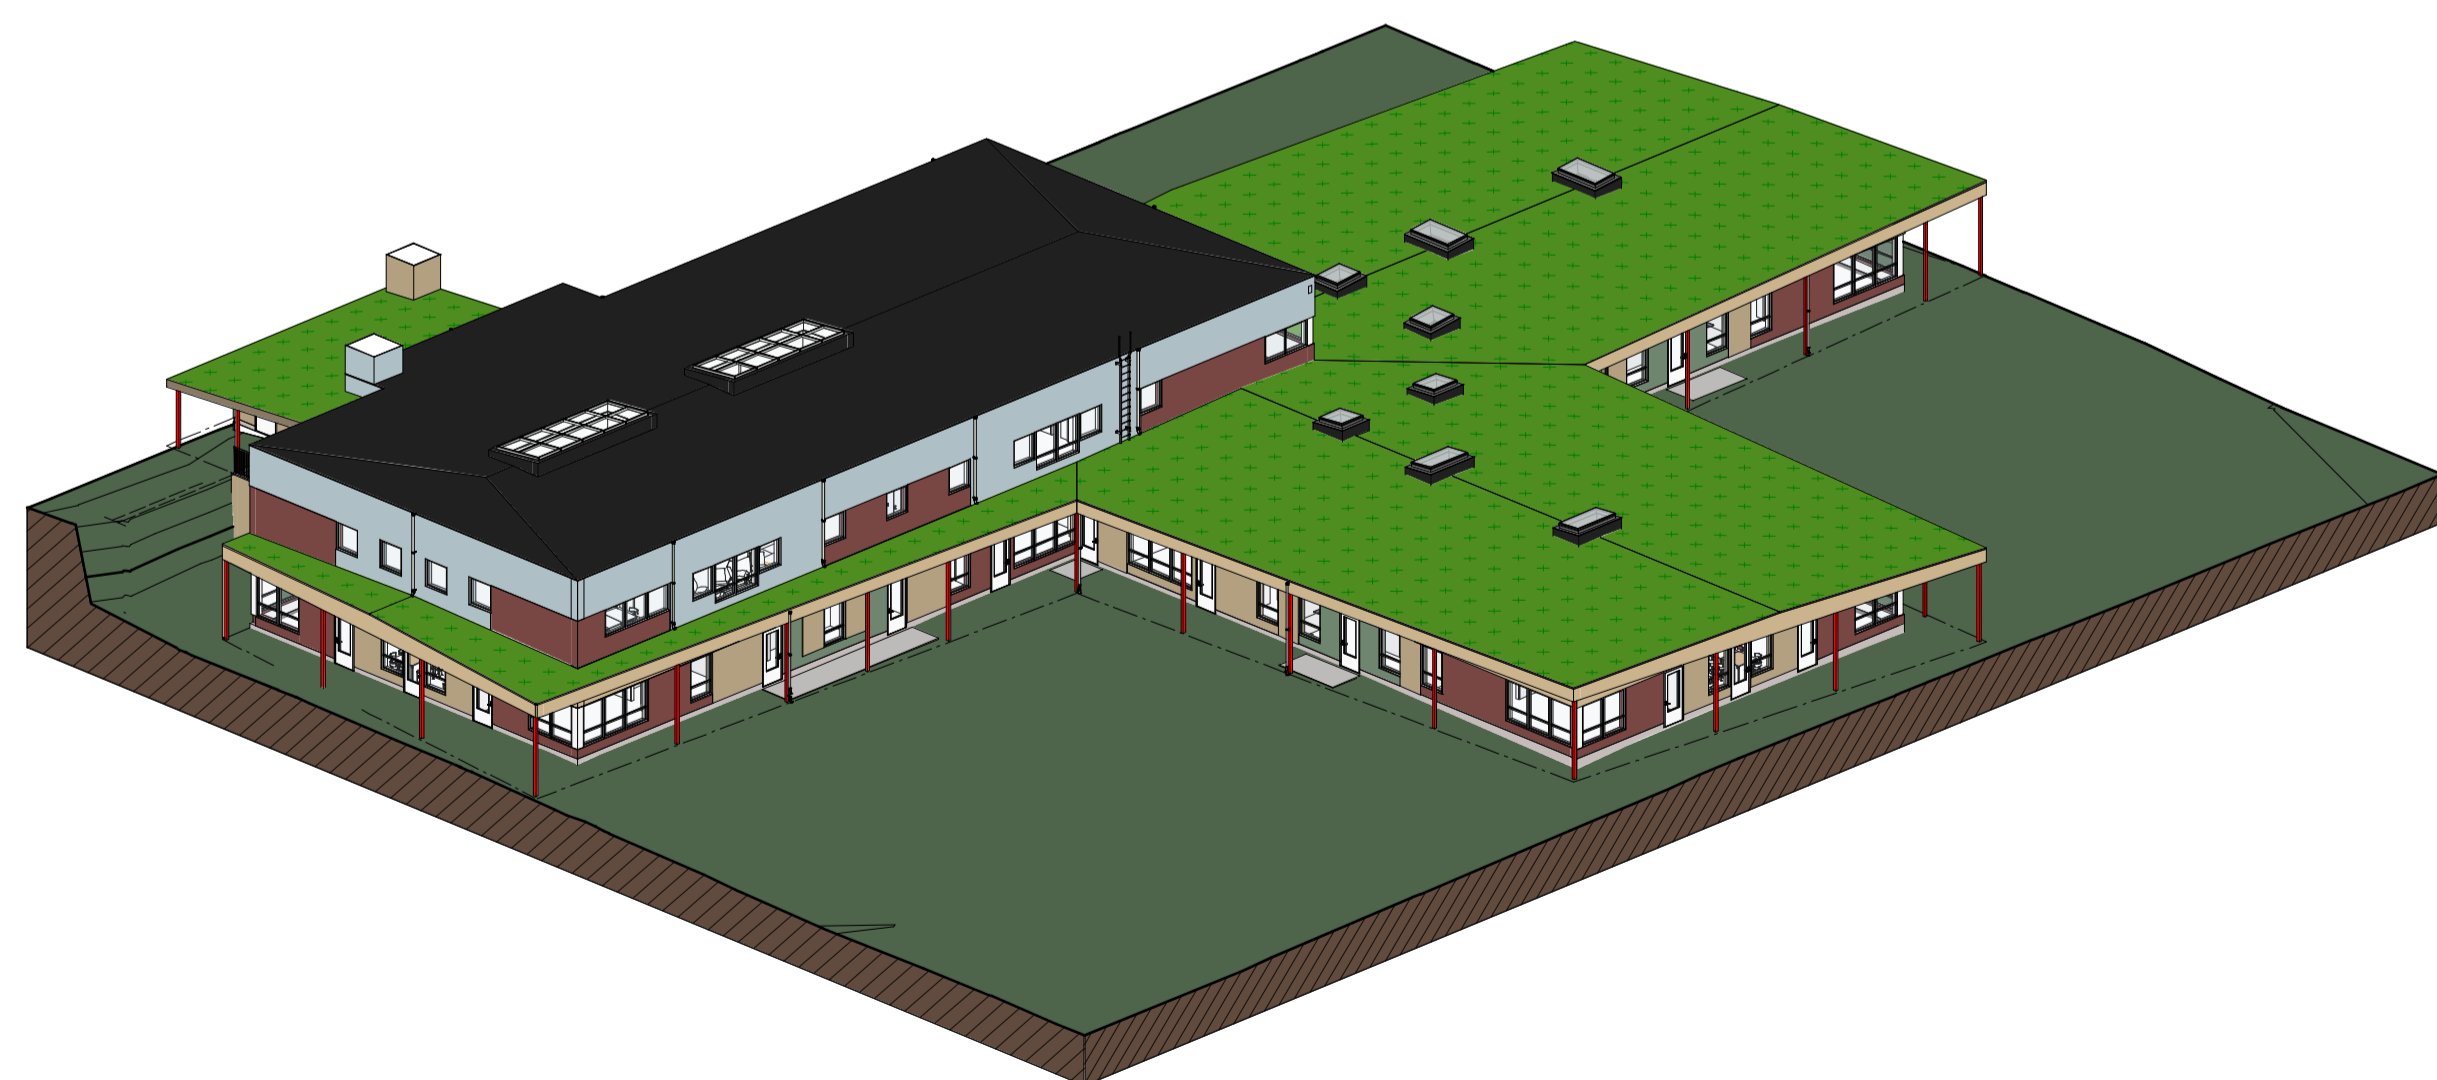


3D- VY Norr

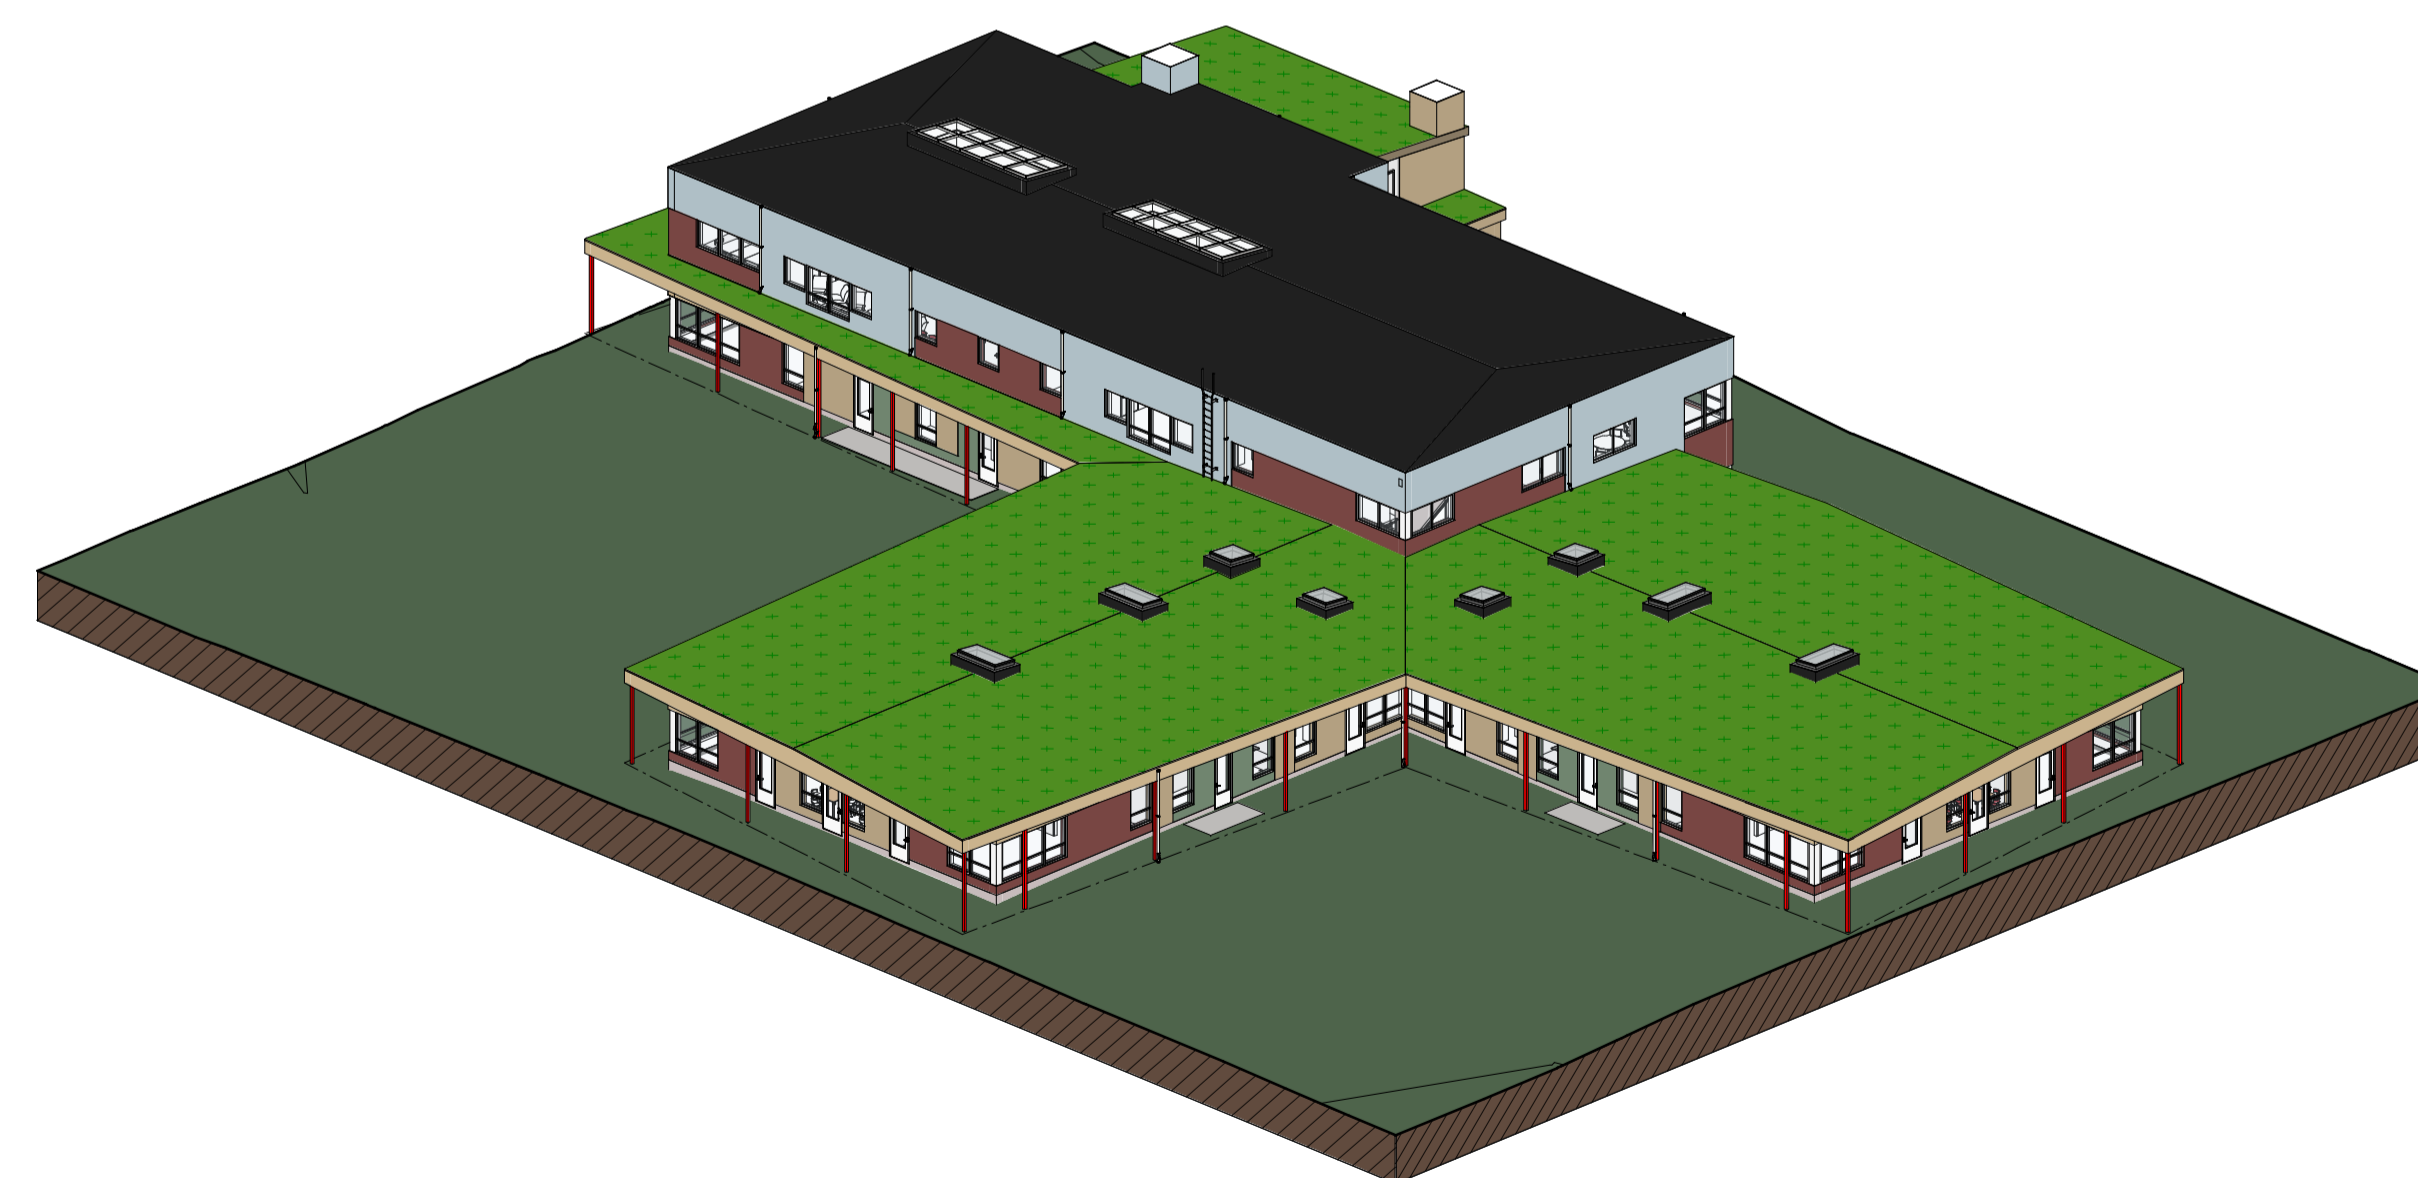

3D- VY Väster

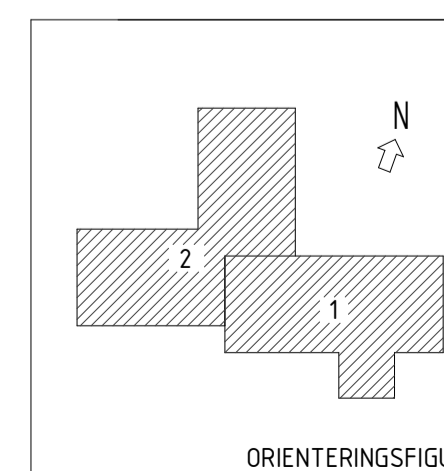

BET	ANT	ÄNDRINGEN AVSER	SIGN	DATUM
BYGGLOVSHANDLING				
RONNEBY KOMMUN PERSBORGS FÖRSKOLA				
				
PROJEKT BYGGGAREN				
UPPDRAG NR 5220005	RITAD AV O. HÅKANSSON	HANDLAGGARE A. NERG		
DATUM 2021-04-28	ANSVARIG H. SVENSSON	TEL: 0708 16 81 19	TEL: 070 819 05 39	
NYBYGGNAD FÖRSKOLA ILLUSTRERANDE 3D-VYER ÖVERSIKTS EXTERIÖRER				
SKALA (A1)	NUMMER A49-9-001	1 BET		