



Boverket

Myndigheten för samhällsplanering,
byggande och boende

Svarsfil till remiss Boverkets föreskrifter och allmänna råd om planbeskrivning, dnr: 6352/2018

Svar mailas till remiss@boverket.se

Datum	2020-05-05
Remisslämnare	Miljö- och byggnadsförvaltningen
Organisation	Ronneby kommun
Kontaktperson	Helena Revelj
E-postadress	helena.revelj@ronneby.se
Adress	Ronneby kommun, 372 80 Ronneby

Remissvar

- Avstår
- Tillstyrker utan kommentar
- Tillstyrker med kommentar
- Avstyrker med motivering

(sätt kryss i vald ruta)

<input type="checkbox"/>
<input type="checkbox"/>
<input checked="" type="checkbox"/>
<input type="checkbox"/>

Till protokollet tillhörande bilaga 1

Handwritten signature



Boverket


Myndigheten för samhällsplanering,
byggande och boende

Föreskrift och allmänt råd (kapitel och paragraf*)	Konsekvensutredning föreskrift och allmänna råd (sida)	Kommentar/Motivering	Ert förslag till ändring
Kap 2. § 1	Sista stycket sidan 30	Vi håller med om att det inte vore lämpligt att låsa formuleringen av detaljplanernas syfte till vissa förutbestämda fraser, men att det är en viktig vägledningsfråga	Ingen ändring
Kap 2. § 2		Exempel på hur det praktiskt kan se ut/göras i en planbeskrivning vore bra	Ta fram vägledning/exempel på hur en planbeskrivning kan utformas.
Kap 2. § 10		Boverket bör ge vägledning kring på vilken nivå redovisningen ska göras.	Ta fram vägledning/exempel på hur en ekonomisk bedömning över vad genomförandet av detaljplanen kan antas innebära kan redovisas

Vid behov, infoga ytterligare rader ovan

* Fyll gärna i kapitel och paragraf enligt följande: X kap. X §.

OR
/

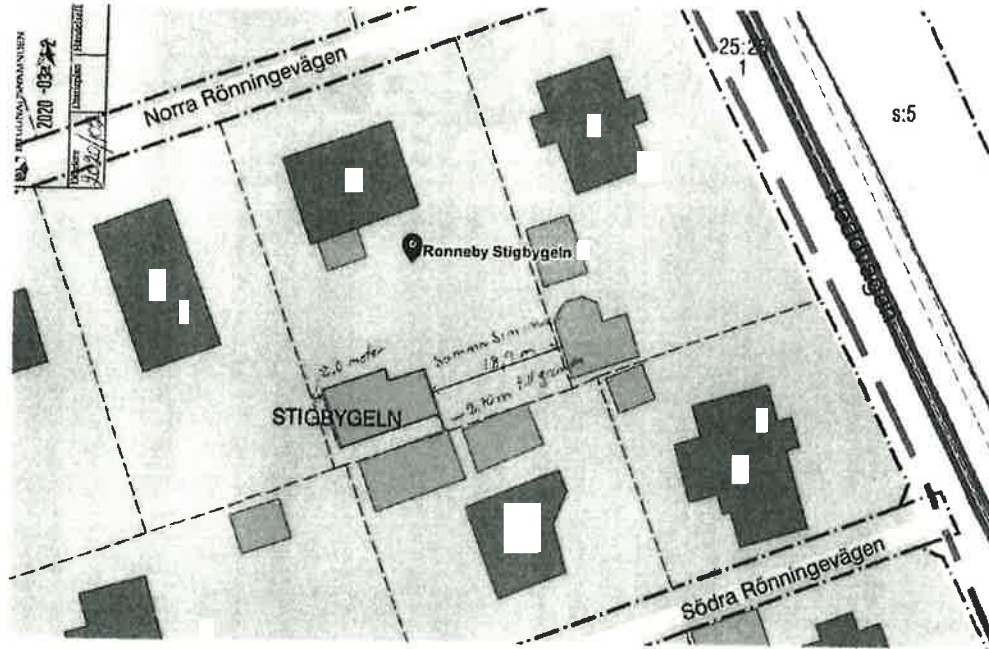

Situationsplan med måttangivelse till avsedd komplementbyggnad.




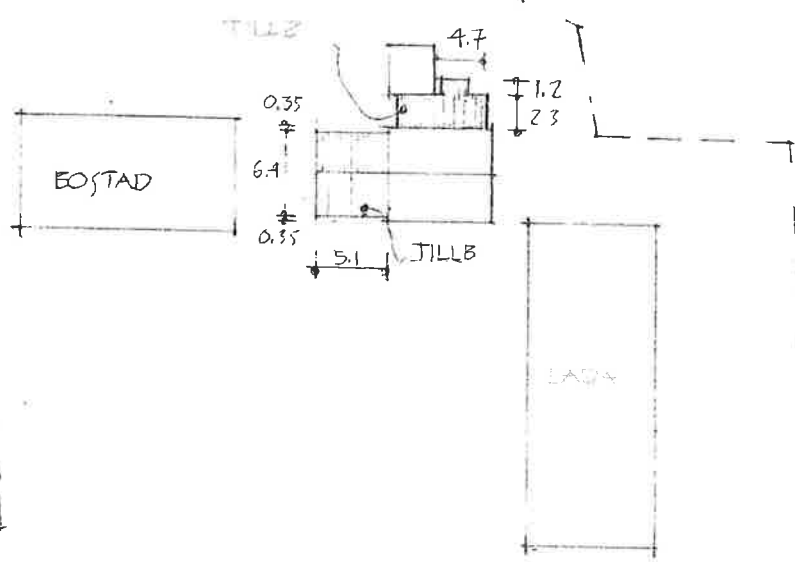
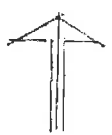
Sökandens foto av gavelfasad mot öster.

Tillhör den under 5139.....
i Ronneby miljö- och byggnadsnämnds protokoll
Dat: 2020-05-20
Namn: Åsa Roserius

Handwritten initials: *er*, *h*, *er*

Till protokollet tillhörande bilaga 3

 RÖNNEBY KOMMUN MILJÖ- OCH BYGGNADSNÄMNDEN		
2020-04-03		
Diarienumr	Diarietplan	HändelselD
2020/219		



RISANÄS
 OM TILLYGGEN. I KONOMI BYGGNAD
 SIT PLAN

SKALA 1:500

KÄLLKÄGNA 2019 07 30


[Handwritten signature]

Tillhör den under § 140
 i Ronneby miljö- och byggnadsnämnds protokoll
 Dat: 2020-05-20
 Namn: *[Handwritten signature]*

[Handwritten initials/signatures]

Bilaga 1

Tomtplatsavgränsning Risanäs

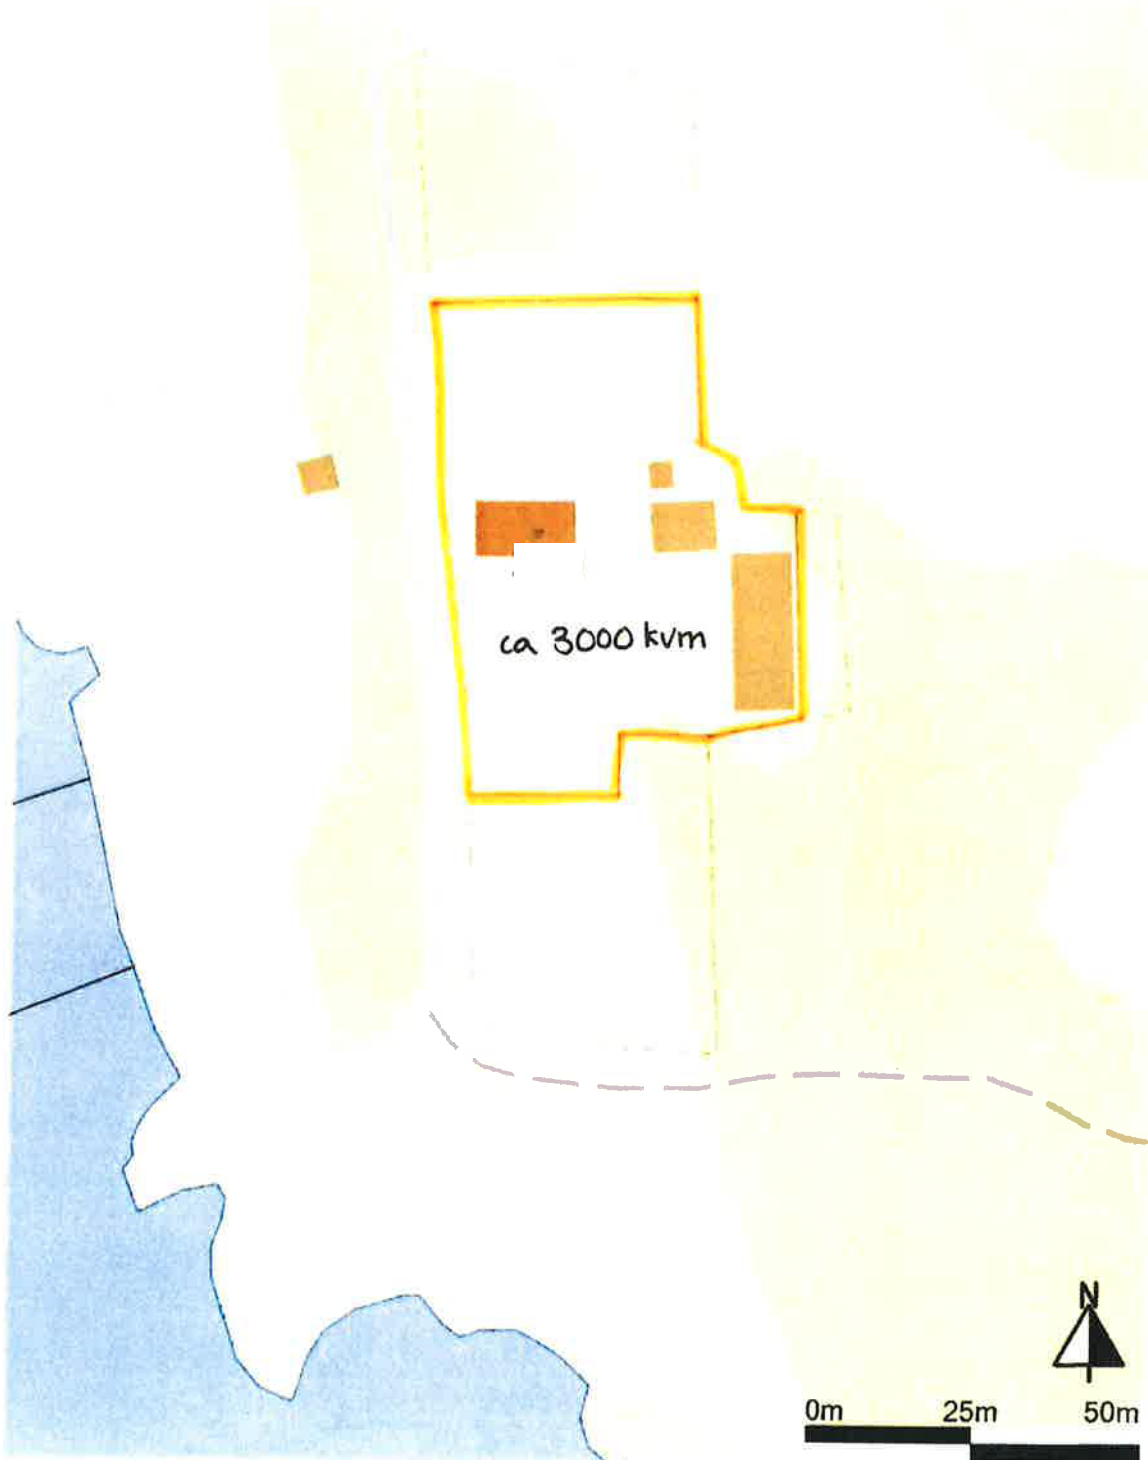

Tillhör den under § 140
i Ronneby miljö- och byggnadsnämnds protokoll
Det: 2020-05-20
Namn: Isa Rönnerius

OR
IR