


Tillhör den under 5 307
 i Ronneby miljö- och byggnadsnämnds protokoll
 Dat: 2020-10-21
 Namn: Isa Rosén

Till protokollet tillhörande bilaga 1

Tänk på att gränserna i kartan inte alltid stämmer överens med verkligheten och de är inte juridiskt gällande. © Lantmäteriet

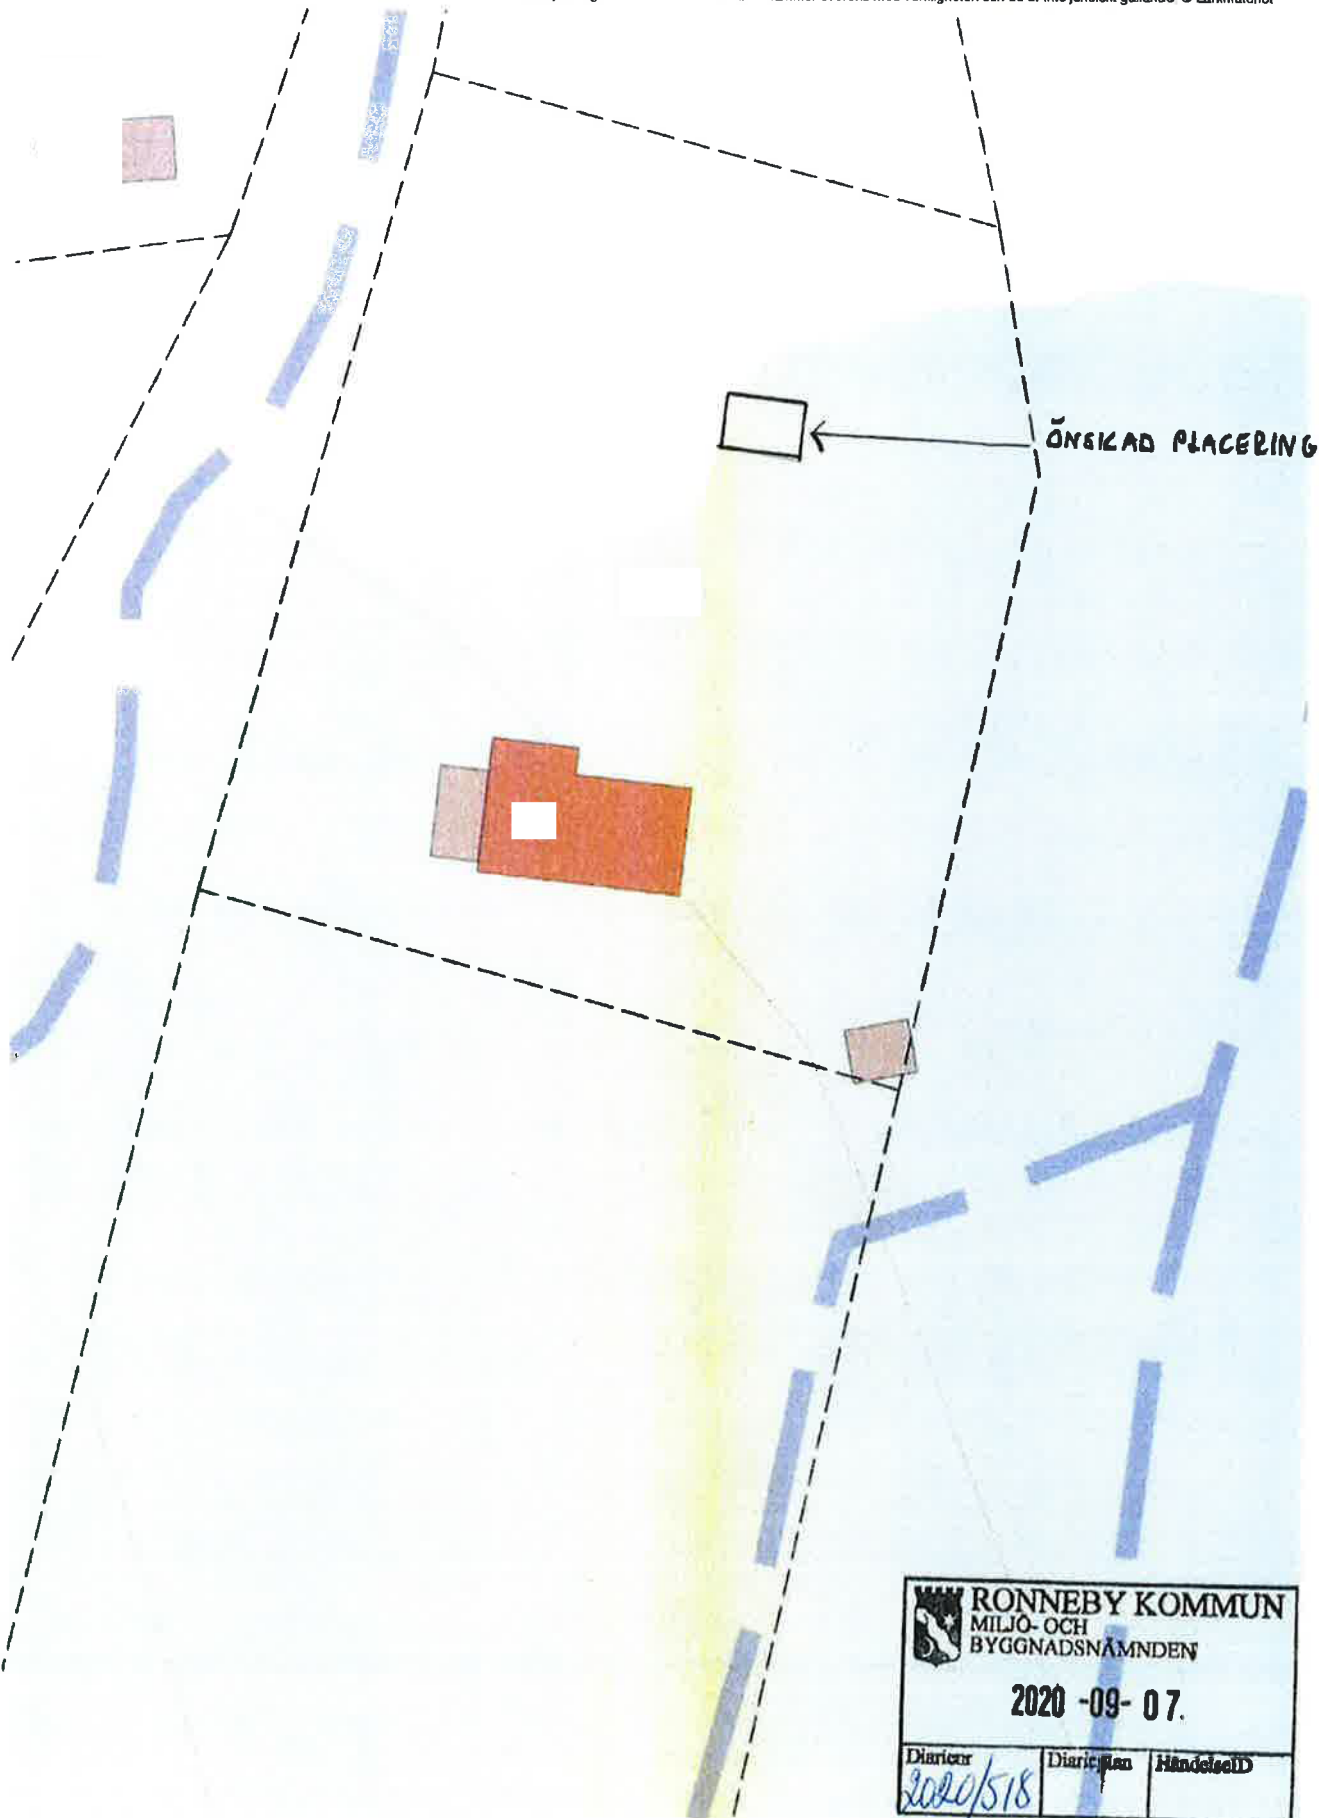

RONNEBY KOMMUN
 MILJÖ- OCH
 BYGGNADSNÄMNDEN

2020-09-07.

Diarienum <u>2020/518</u>	Diarienum	HändelseID
------------------------------	-----------	------------

Skala 1:400. SWEREF 99 TM. RH 2000.

1,80 cm kv = 20 m.


LANTMÄTERIET

Handwritten signatures and initials in blue ink.

Tillhör den under § 307
i Ronneby miljö- och byggnadsnämnds protokoll
Dat: 2020-10-21
Namn: *Isa Rosqvist*

Till protokollet tillhörande bilaga 2


Tomtplatsavgränsning Spjälkö

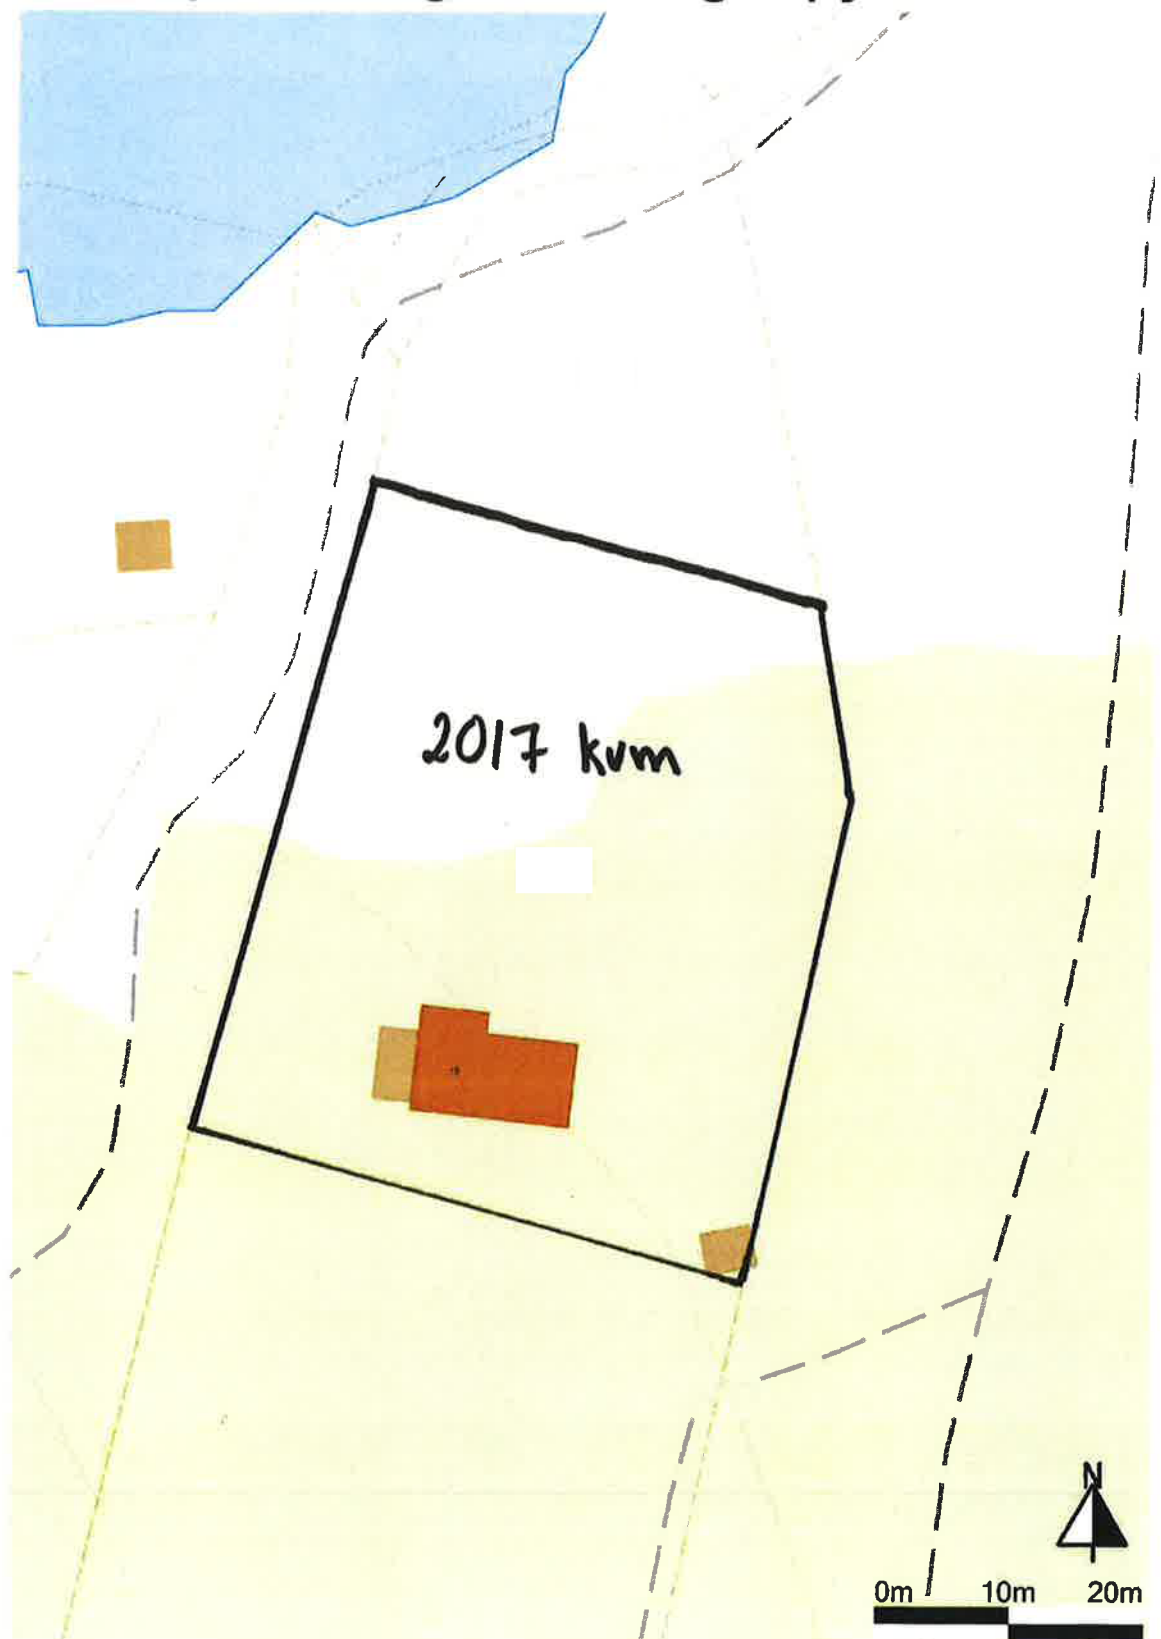

A OR OR

Bilaga 1


Tomtplatsavgränsning Jordö

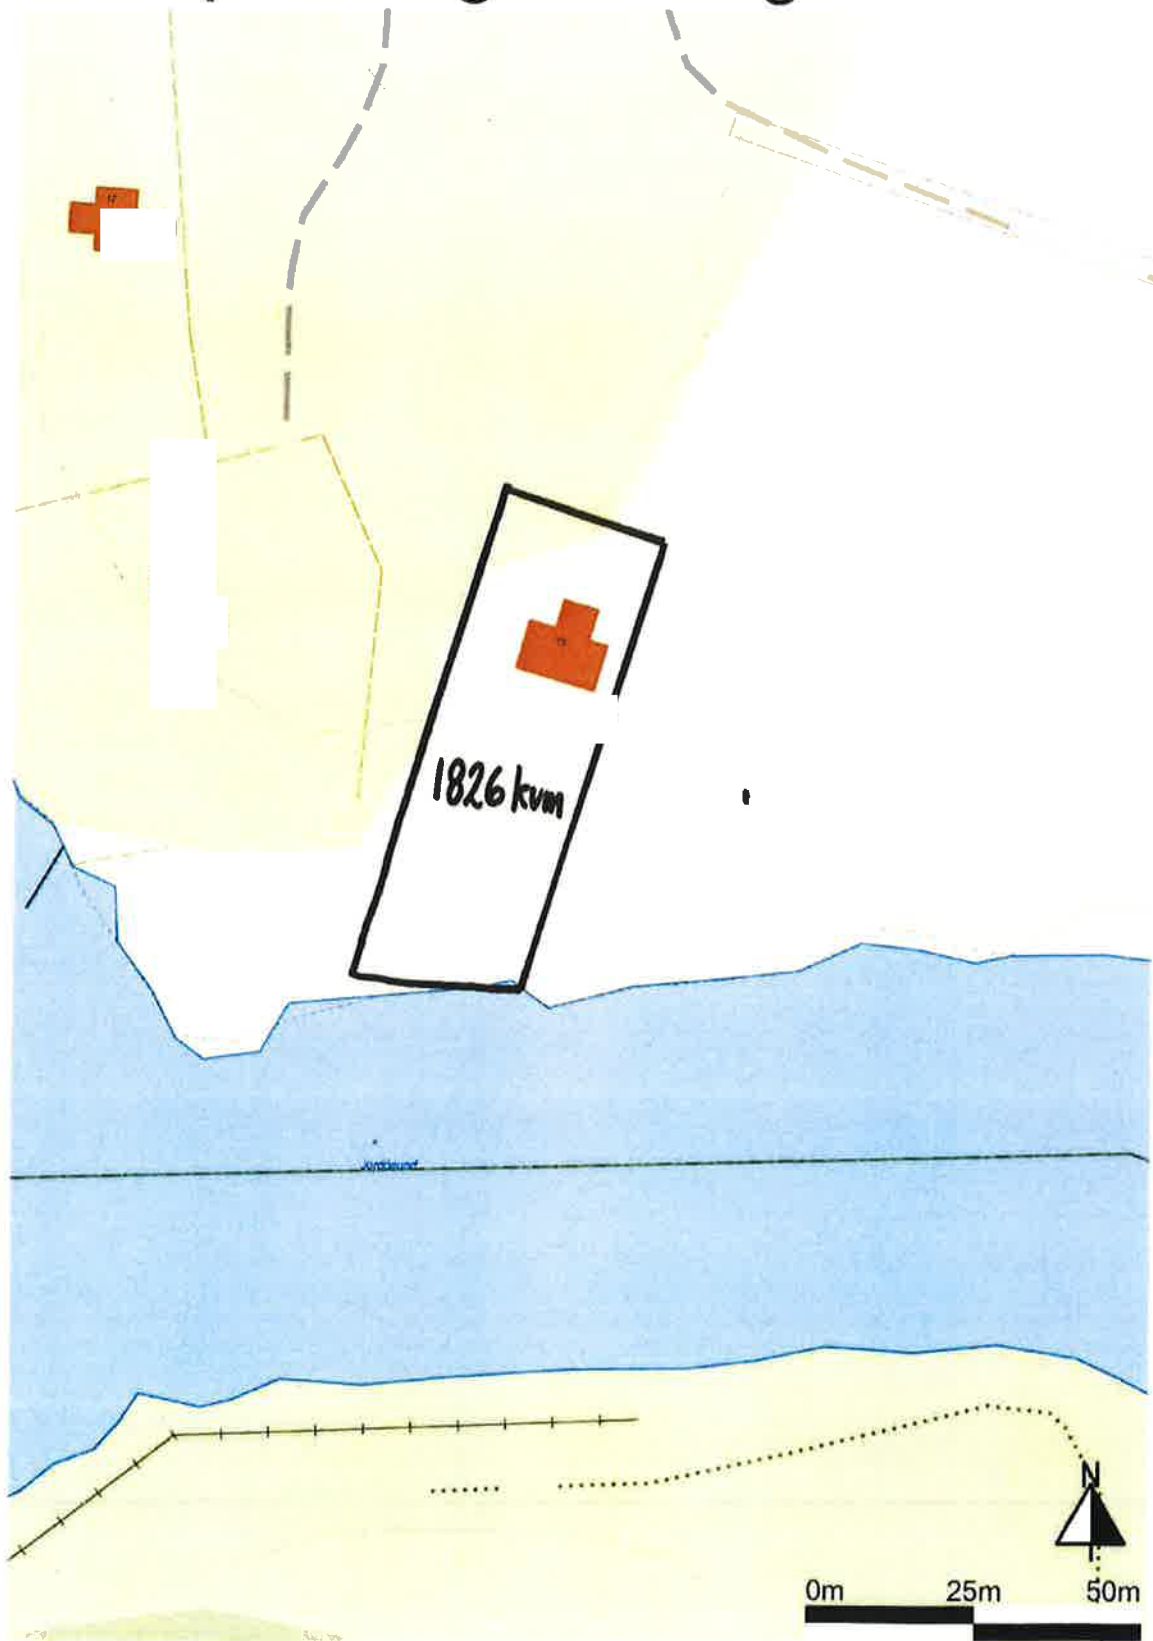

A R IR


5 of 90


- AVSTÅND VÄG
- AVSTÅND
- AVSTÅND VATTENDRAG

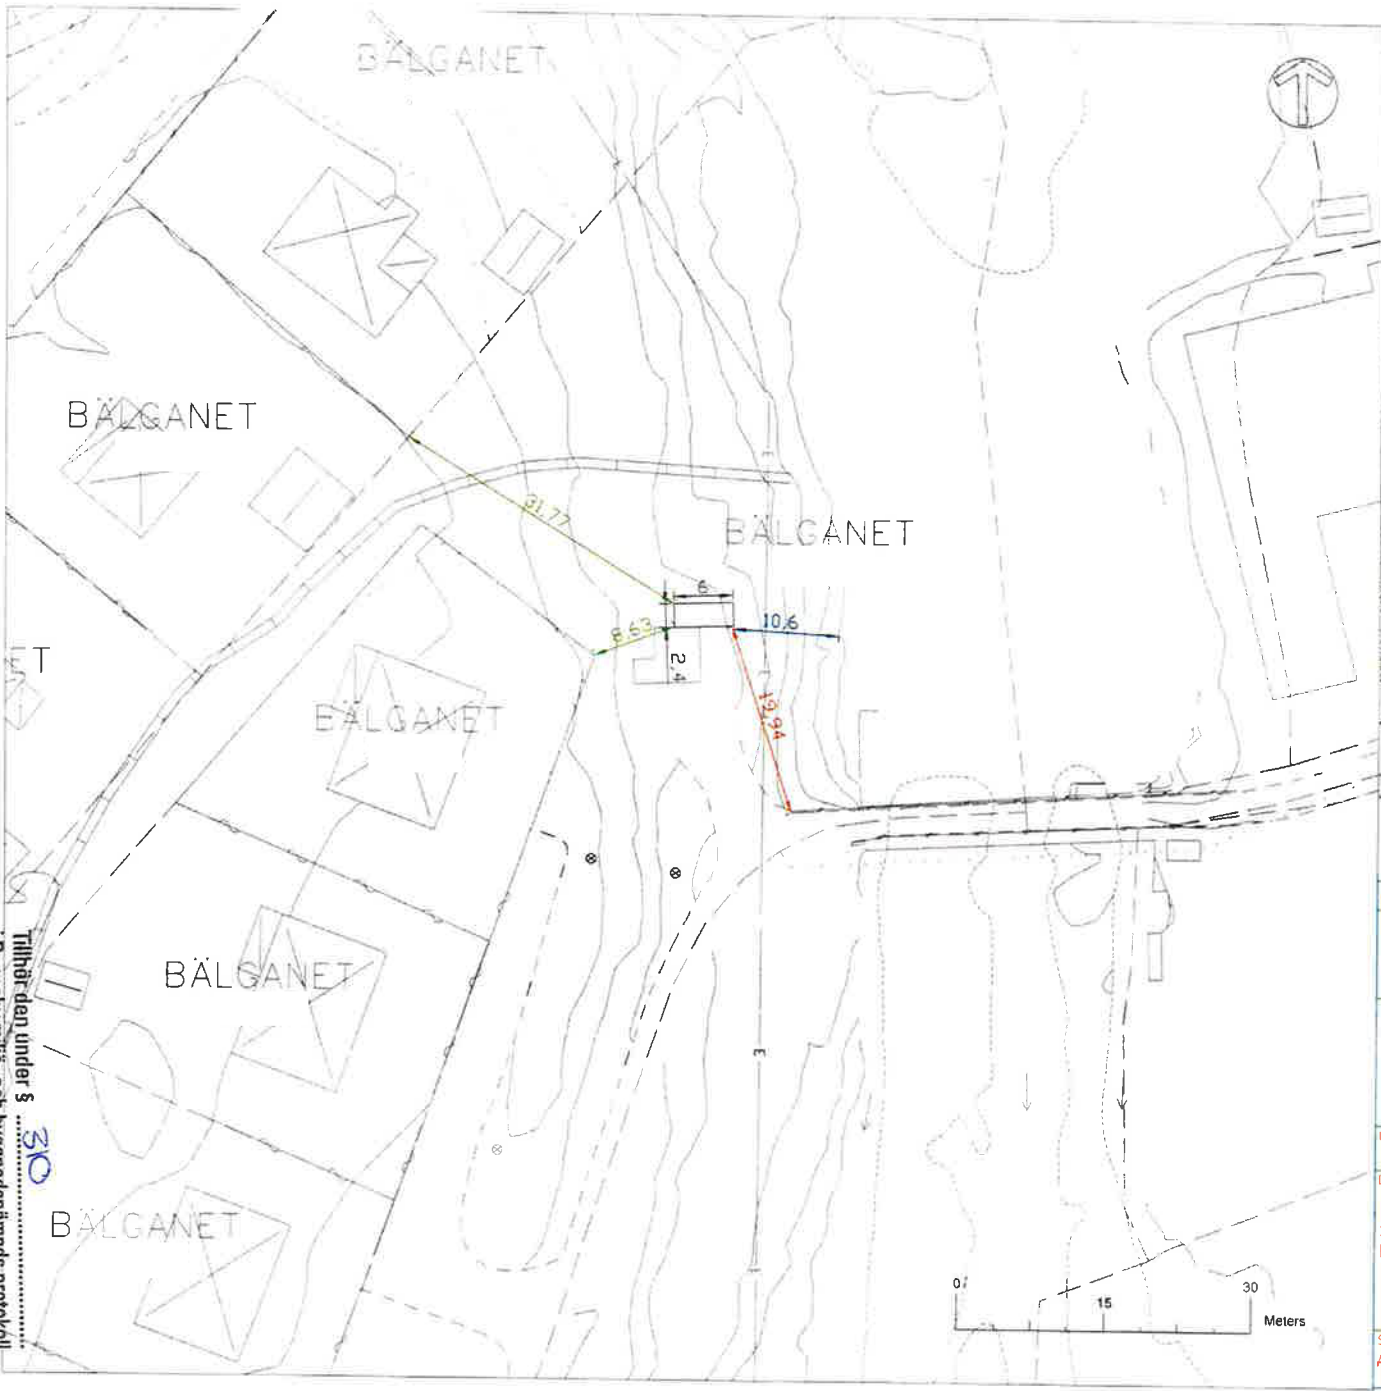

Fyll protokollt tillhörande bilaga 5



Tillhördan under § 30
i Ronneby miljö- och byggnadsnämnds protokoll
Dat. 2020-10-21
Namn: Isa Petrus

BET	ANT	ANDRINGEN AVSER	DATUM	R.W SIGN
BYGGLOVSANSÖKAN BÄLGANET : ..				
 MILJÖTEKNIK <small>RONNEBY MILJÖ & TEKNIK AB</small>				
UPPDRAG NR	RITAD/KONSTR AV		HANDLAGGARE	
DATUM	ANSVARIG			
2020-09-24	ROBERT WILLANDER			
SITUATIONSPLAN RESERVKRAFT				
SKALA A3 1:500	RITNINGNUMMER			BET

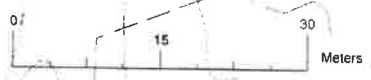

SR SR

AVSTÅND VÄG: 2020/24
 AVSTÅND FASTIGHETSGRÄNS
 AVSTÅND VATTENDRAG

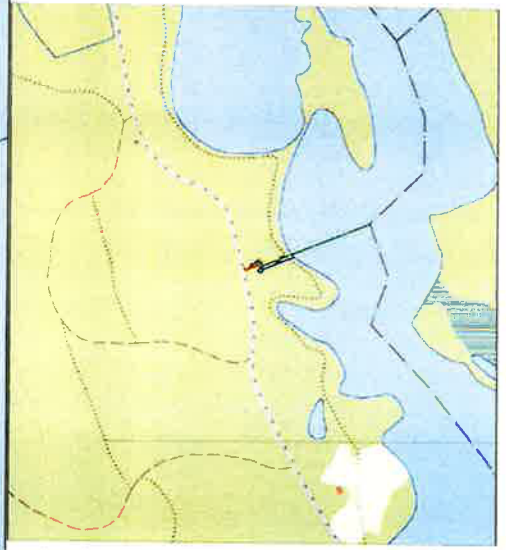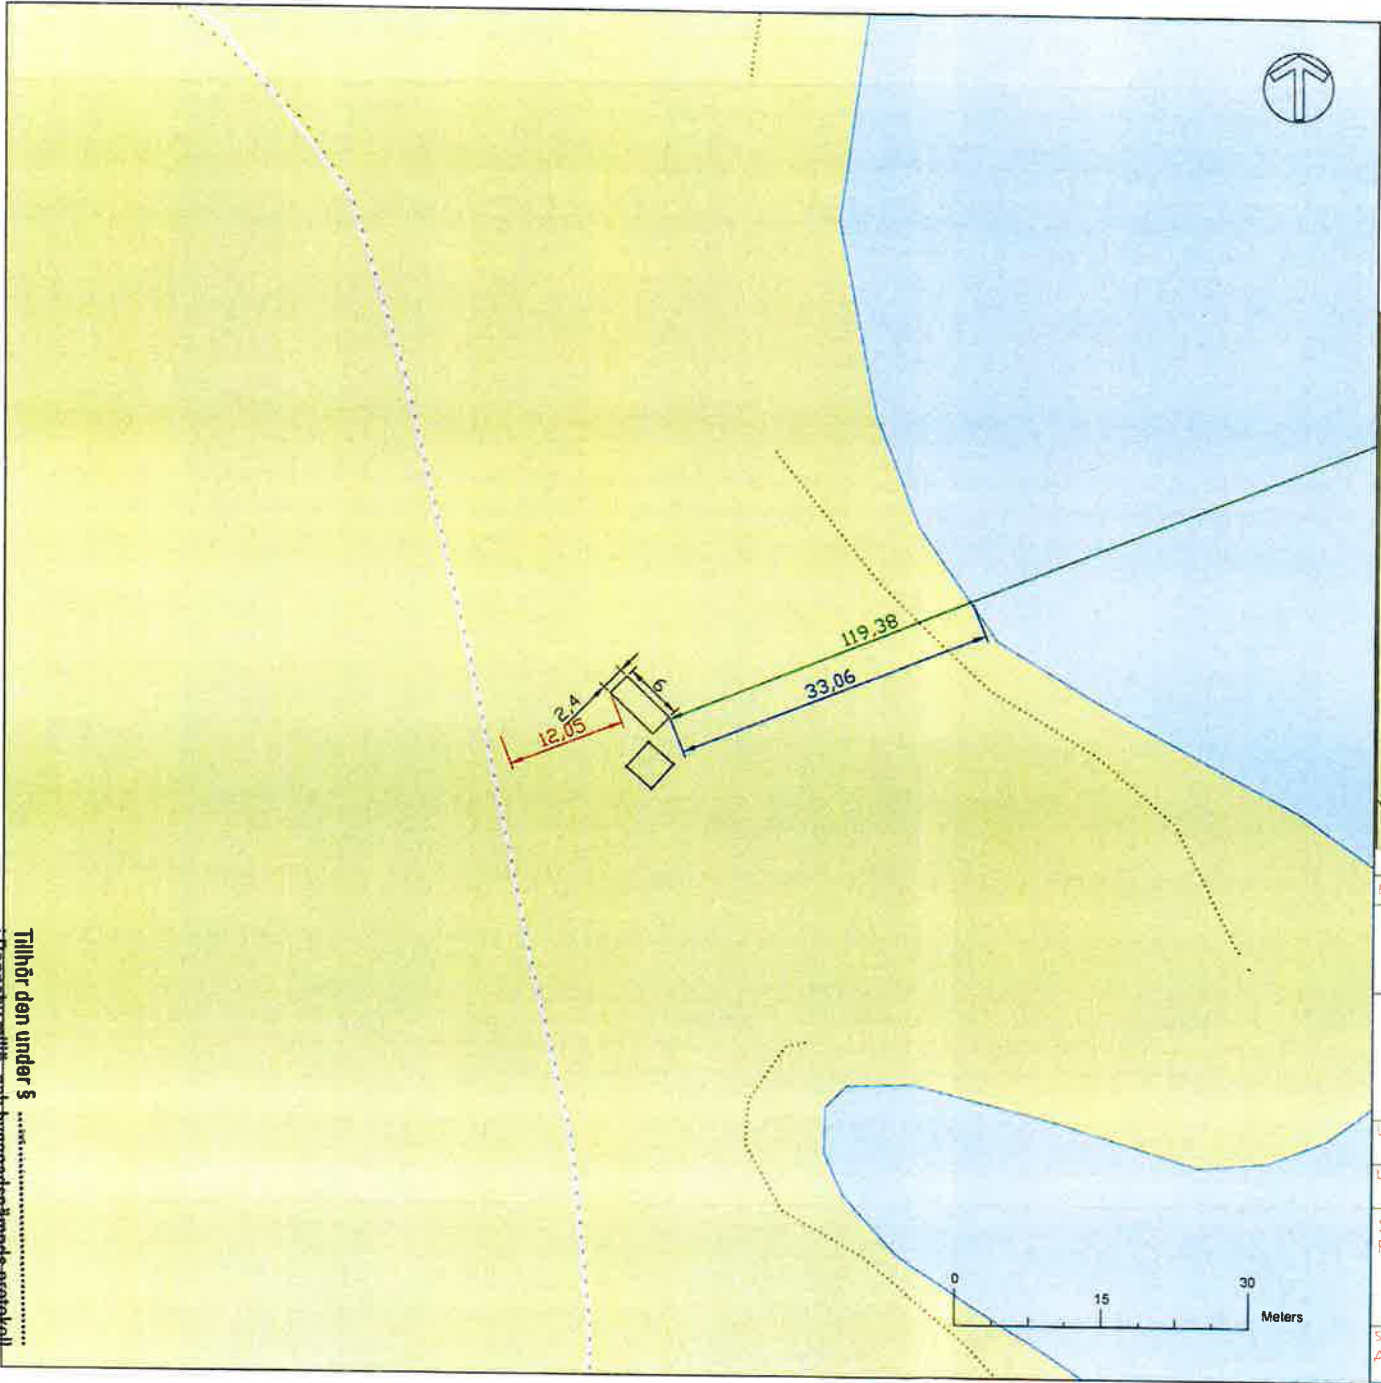





Fyll protokollat tillhörande bilager 6

Tillhör den under §
 i Ronneby miljö- och byggnadsnämnds protokoll
 Dat: 2020-10-21
 Namn: SR Rosenc

BET	ANT	ANDRINGEN AVSER	DATEM	R.W.	SIGR
BYGGLOVSANSÖKAN KARLSNÄS 17					
 MILJÖTEKNIK <small>RONNEBY MILJÖ & TEKNIK AB</small>					
UPPDRAG NR	RITAD/KONSTR. AV		HANDLAGGARE		
DATEM	ANSVARIG		ROBERT WILLANDER		
2020-09-24					
SITUATIONSPLAN RESERVKRAFT					
SKALA	RITNINGNUMMER			BET	
A3 1:500					



TECKENFORKLARING


-  Ny ledningslinje Vatten och spillvatten
-  Befintlig ledningsrikt vatten och spillvatten
-  Utökad strandskydd
-  Stenmur

KOORDINATSYSTEM

I PLAN SWEREF 99 15 00

I HOJD RH 2000

BET	ANDRINGS AVSER	DATUM	SKA
SAMRÅD			
RONNEBY KOMMUN			
Träskobacken			
			
UPPDRAG NR	BETÄLLENS/STYRELSENS AV	HANDELAGGARE	
	R Willander	R Willander	
DATUM	ANSVARE		
2020-09-01	R Willander		
ÖVERSIKT LEDNINGSDRAGNING			
PLAN			
SKALA	MÅTTET	BET	
1:2000/A4			

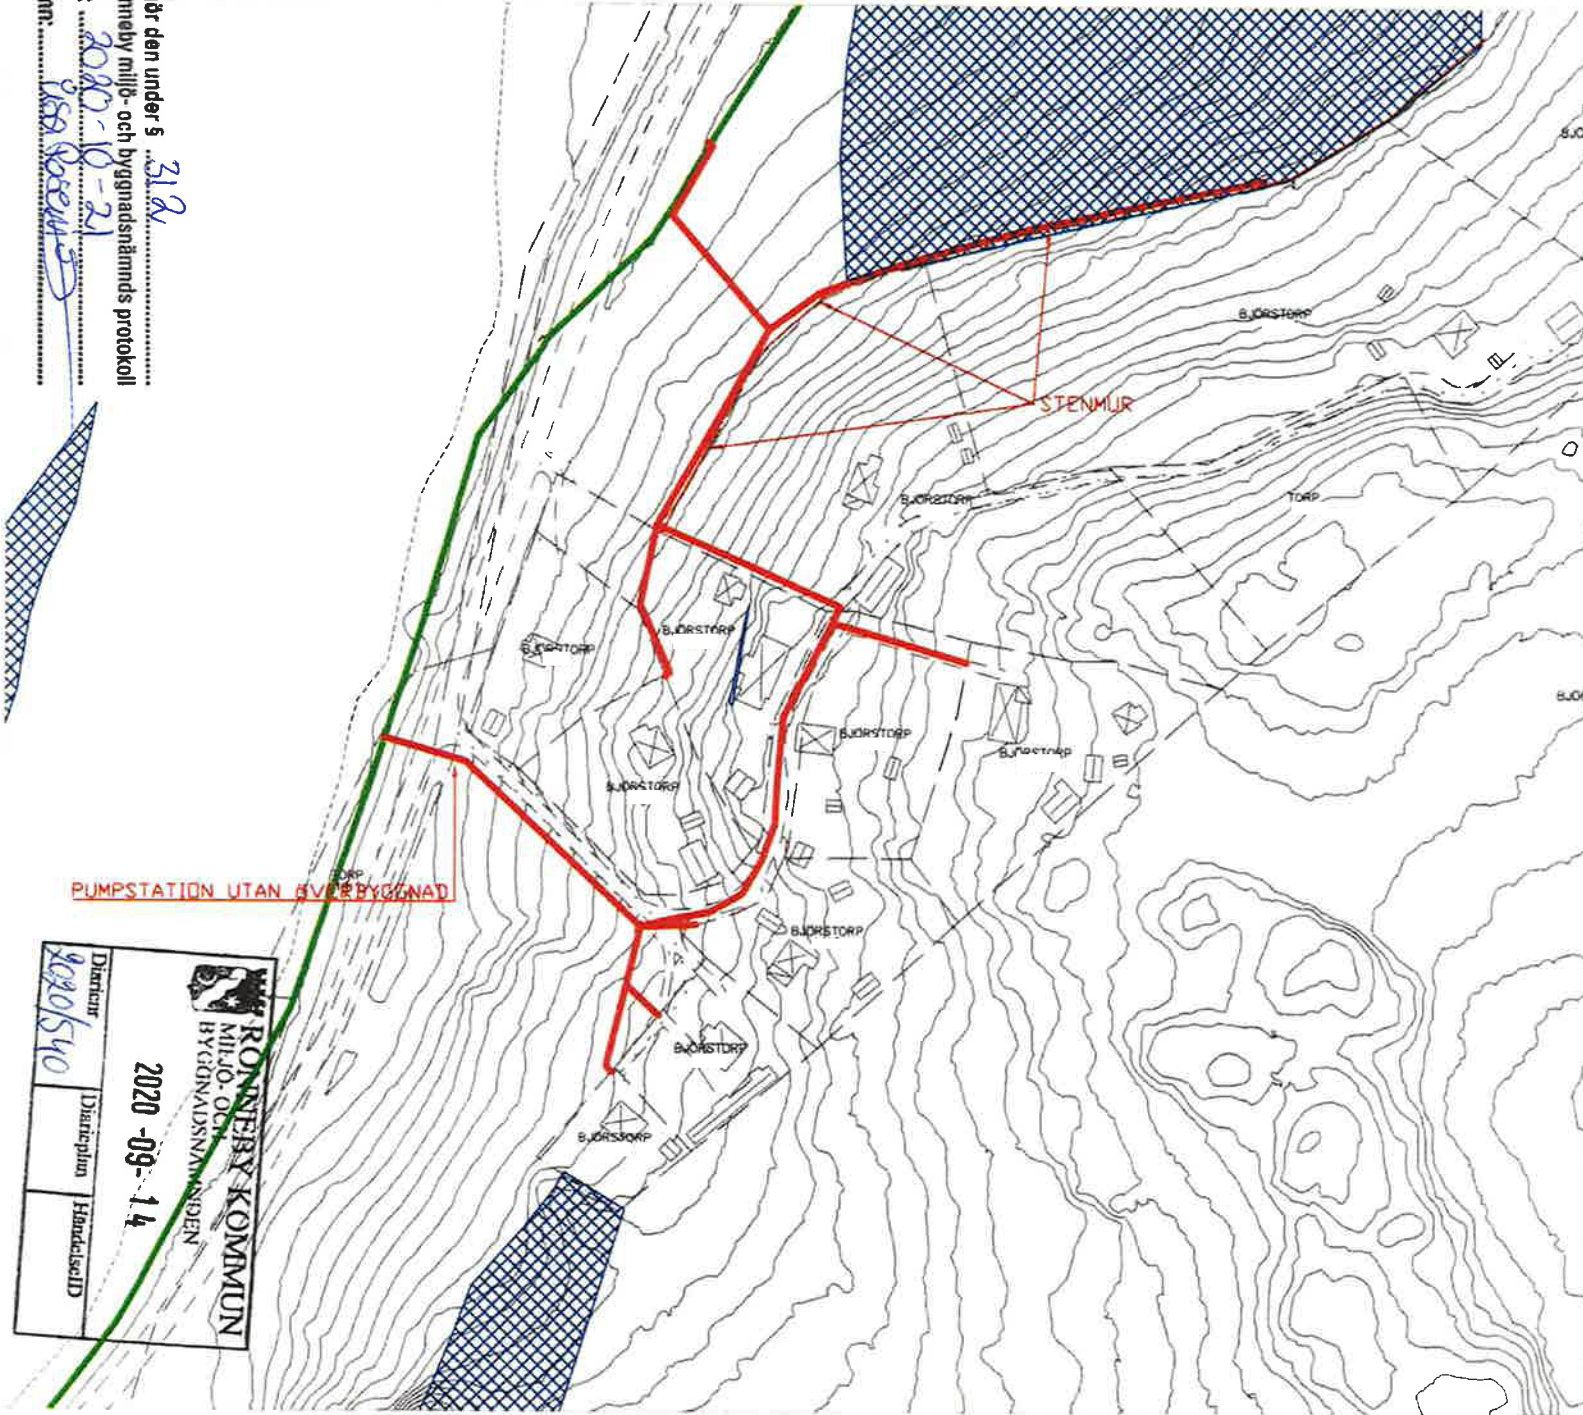

PUMPSTATION UTAN SVORBYGGENAD

RONNEBY KOMMUN
MILJÖ- OCH
BYGGNADSNÄMNDEN

2020-09-14

Diariter	Diarierplan	Handteckning
9090540		

Tillhör den under 5 312
i Ronneby miljö- och byggnadsnämnds protokoll

Dat: 2020-09-21

Namn: Lisa Rose

Handwritten signature


Till protokollet tillhörande bilaga 7

Tillhör den under 5 313
 i Ronneby miljö- och byggnadsnämnds protokoll till protokoll 8
 Dat: 2020-10-21
 Namn: Lisa Rosenqvist

RONNEBY KOMMUN
 MILJÖ- OCH
 BYGGNADSNÄMNDEN

2020-08-28

Diarienummer: HändelseID

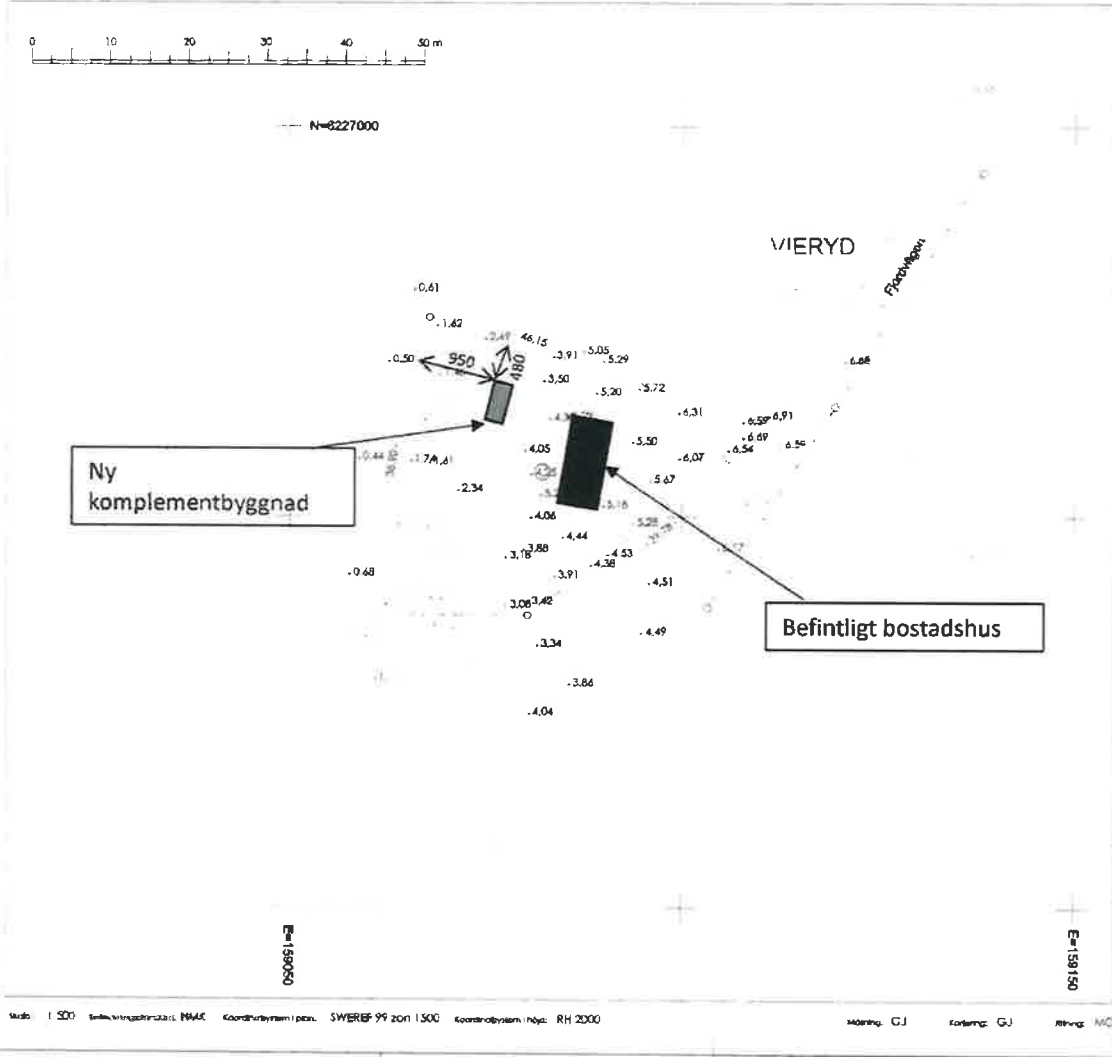


Uppgifter och beteckningar


Gällande detaljplan lagra kraft:
 Fastigheten bildad et. registrerad: 1955-01-29
 Fastighetsareal (kvadrater): 1129
 Gatunamn:

Primärkartans beteckningar

+0.0 Anvägd höjd i förhållande till
 gällande höjdsystem.
 Sh +0.0 Höjd på sockel eller marknivå i kvadrat.

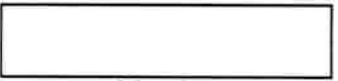

Fastighetsgränser
 Trakt- och kvartersgränser

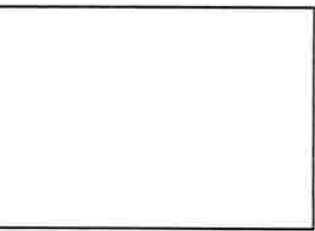


Handwritten signature

Tillhör den under 5 314
i Ronneby miljö- och byggnadsnämnds protokoll
Dat: 2020-10-21
Namn: Lisa Roslund

Till protokollet tillhörande bilaga 9

Utskrift

STRÅNGÅMÅLA

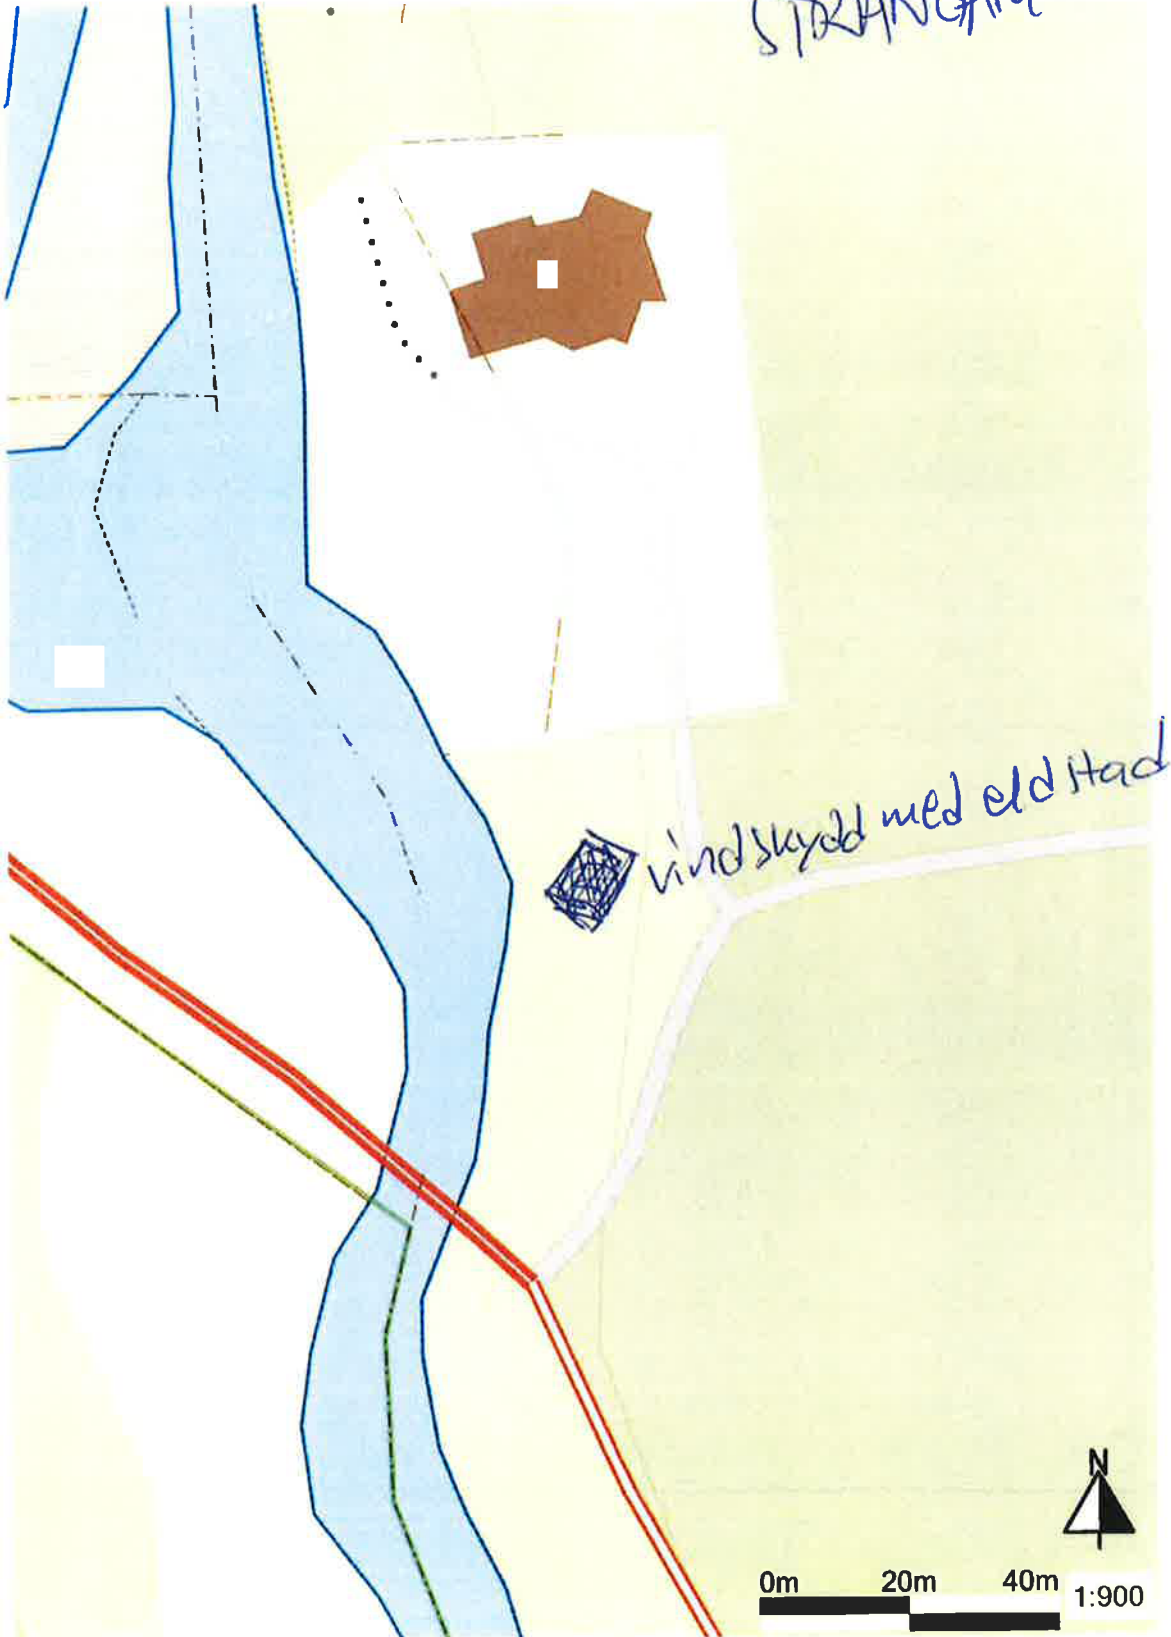

af JRV

Till protokollet tillhörande bilaga 10

STYREVIK


ÖSTERSJÖN

RONNEBY KOMMUN
MILJÖ- OCH
BYGGNADSNÄMNDEN
2020-09-03

Diarienummer	Diarietyp	HändelseID




SOM FLYTTAS
BEF. BYGGNAD
SOM RIVES

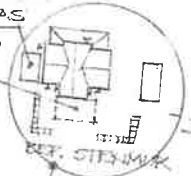

SKOGS

SKALA 1:1000 0 5 10 20 30 40M


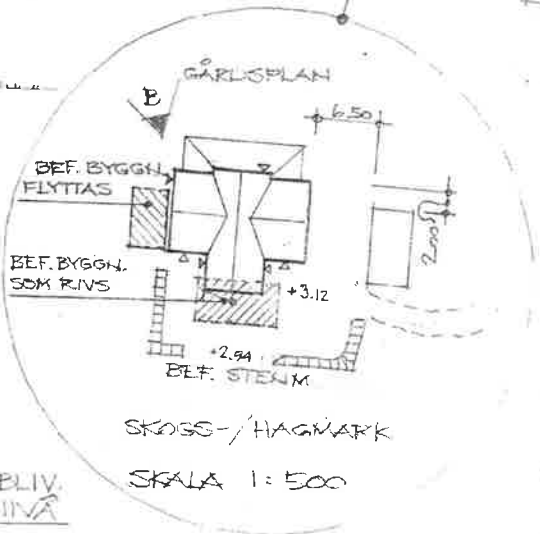


BEF. MARKNIVÅ + 3.05
SÖCKELHÖJD + 3.35
ÖK. STENMUR + 3.00


REV. A KOMPL. HÖJDER MM. 20-07-04
REV. B ÄNDRAD PLAC. NYBYGGN 20-08-31

SEKTIONER
SKALA 1:100
RITN. NR A:01 B

RONNEBY 23 JULI 2020

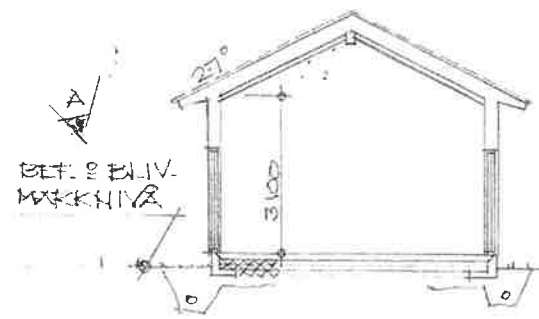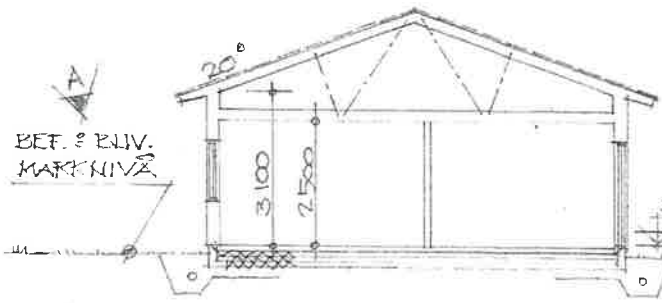

SEKTION B-B

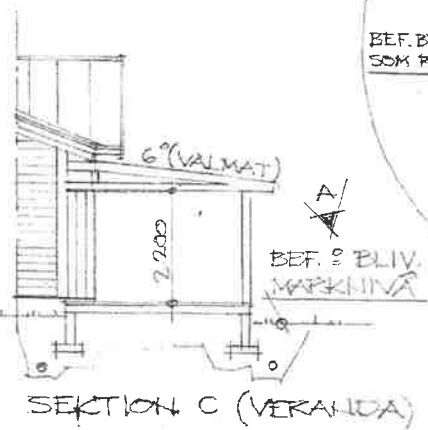

A OR RR

Tillhör den under § 315
i Ronneby miljö- och byggnadsnämnds protokoll
Dat. 2020-10-21
Namn: Ulla Rosander

Handwritten signature/initials

Till protokollet tillhörande bilager 11


Bilaga 1. Tomtplatsavgränsning

Dnr. 2020/208 – Ansökan om strandskyddsdispens Styrsvik



Tomtplatsen är avgränsad av stenmurar i väst, öst och söder.

Detalj-karta över byggnation av spång, parkeringsplats och vindskydd med grillplats vid Snittingfallet vid Bräkneån.

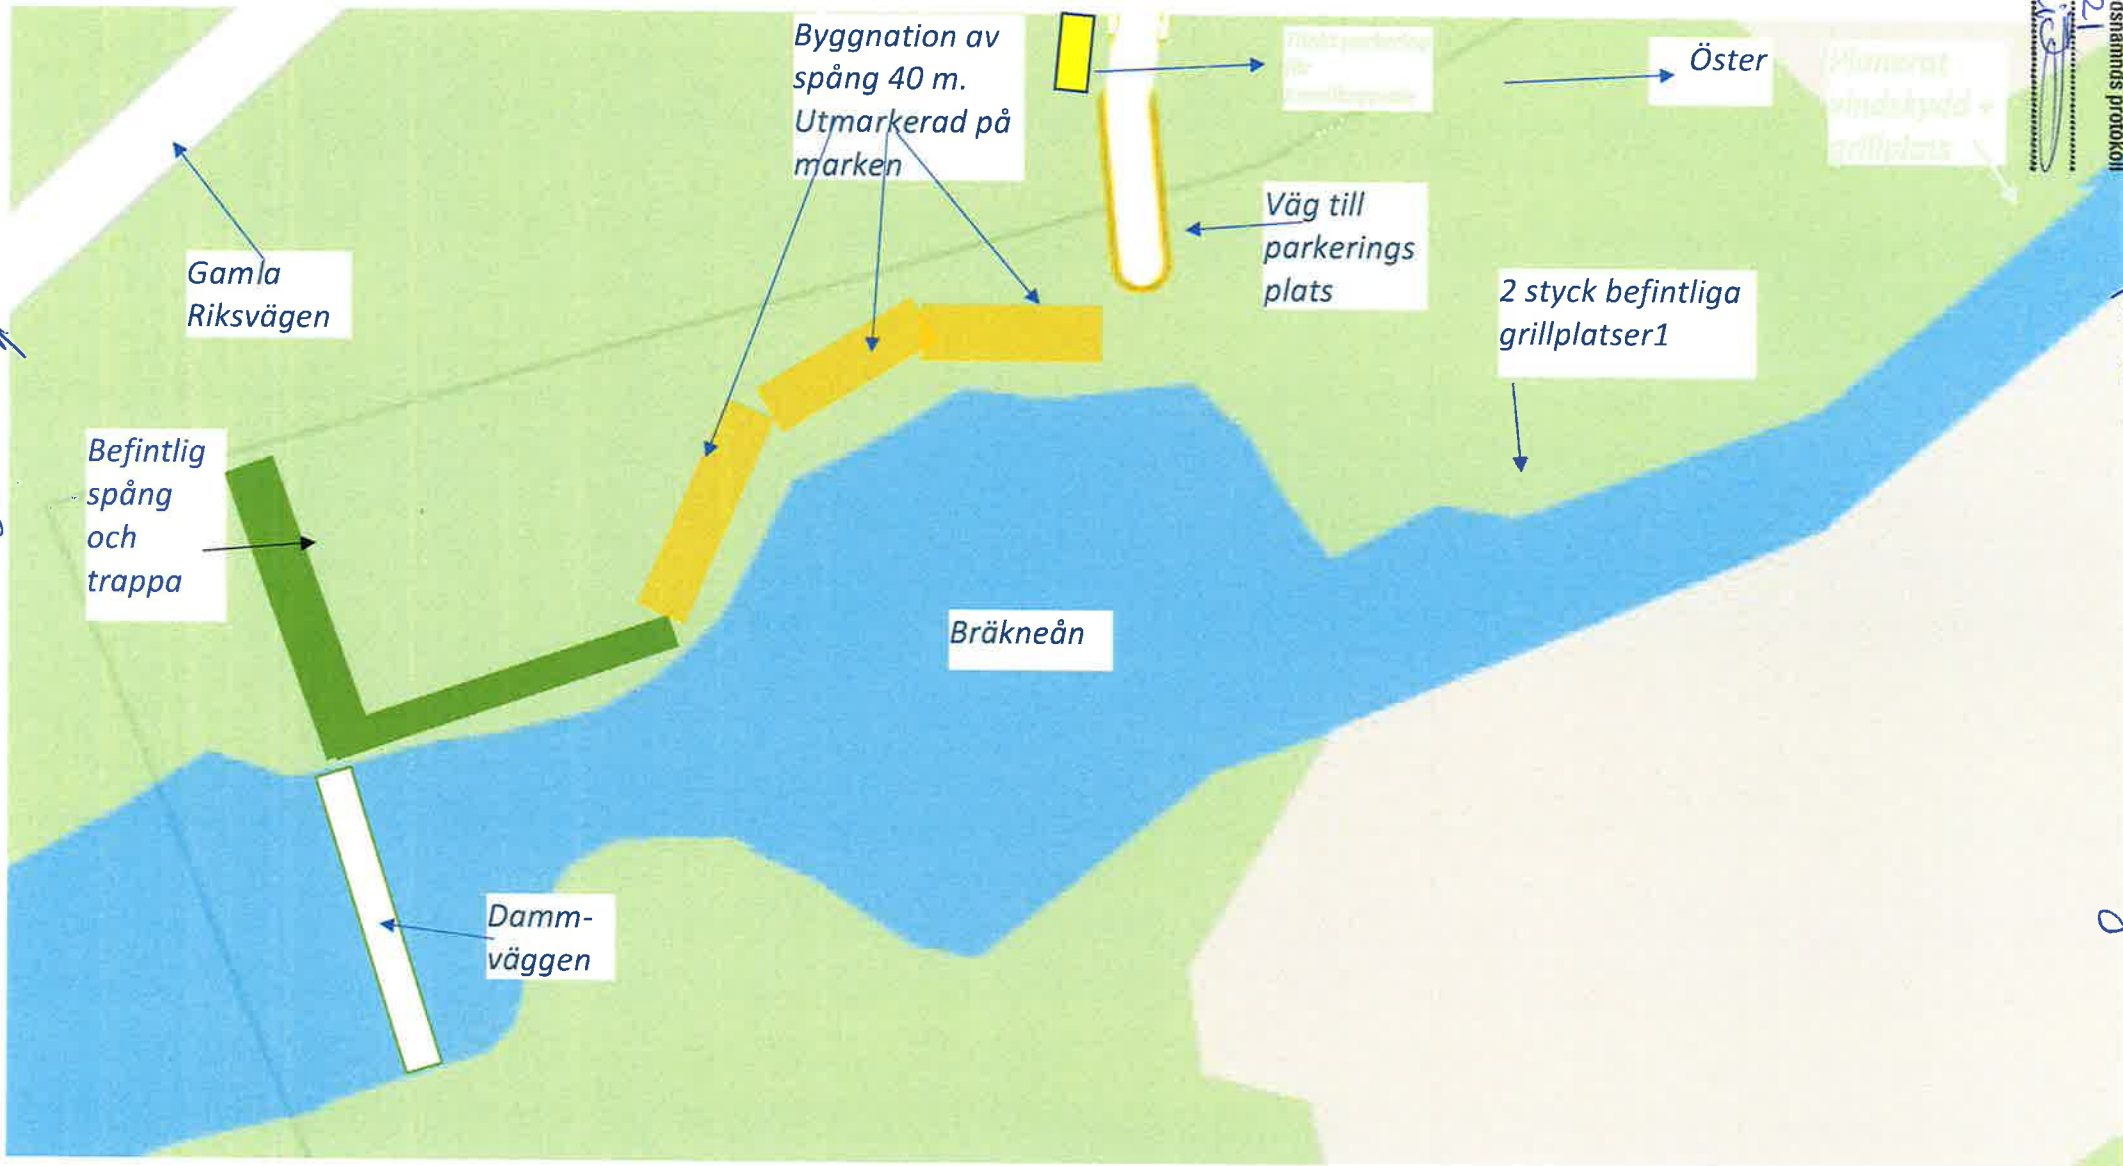

Tillhör den under 5 ...
Ronneby miljö- och byggnadsnämnds protokoll
Dat: 2010-10-21
Namn: ...

Till protokoll
Tillhörande bilaga 13


OR ER

s:1 Bilaga 3

Tillhör den under § 218
i Ronneby miljö- och byggnadsnämnds protokoll
Dat 2020-10-21
Namn: *[Signature]*

Till protokollet tillhörande bilaga 14

[Handwritten signature]

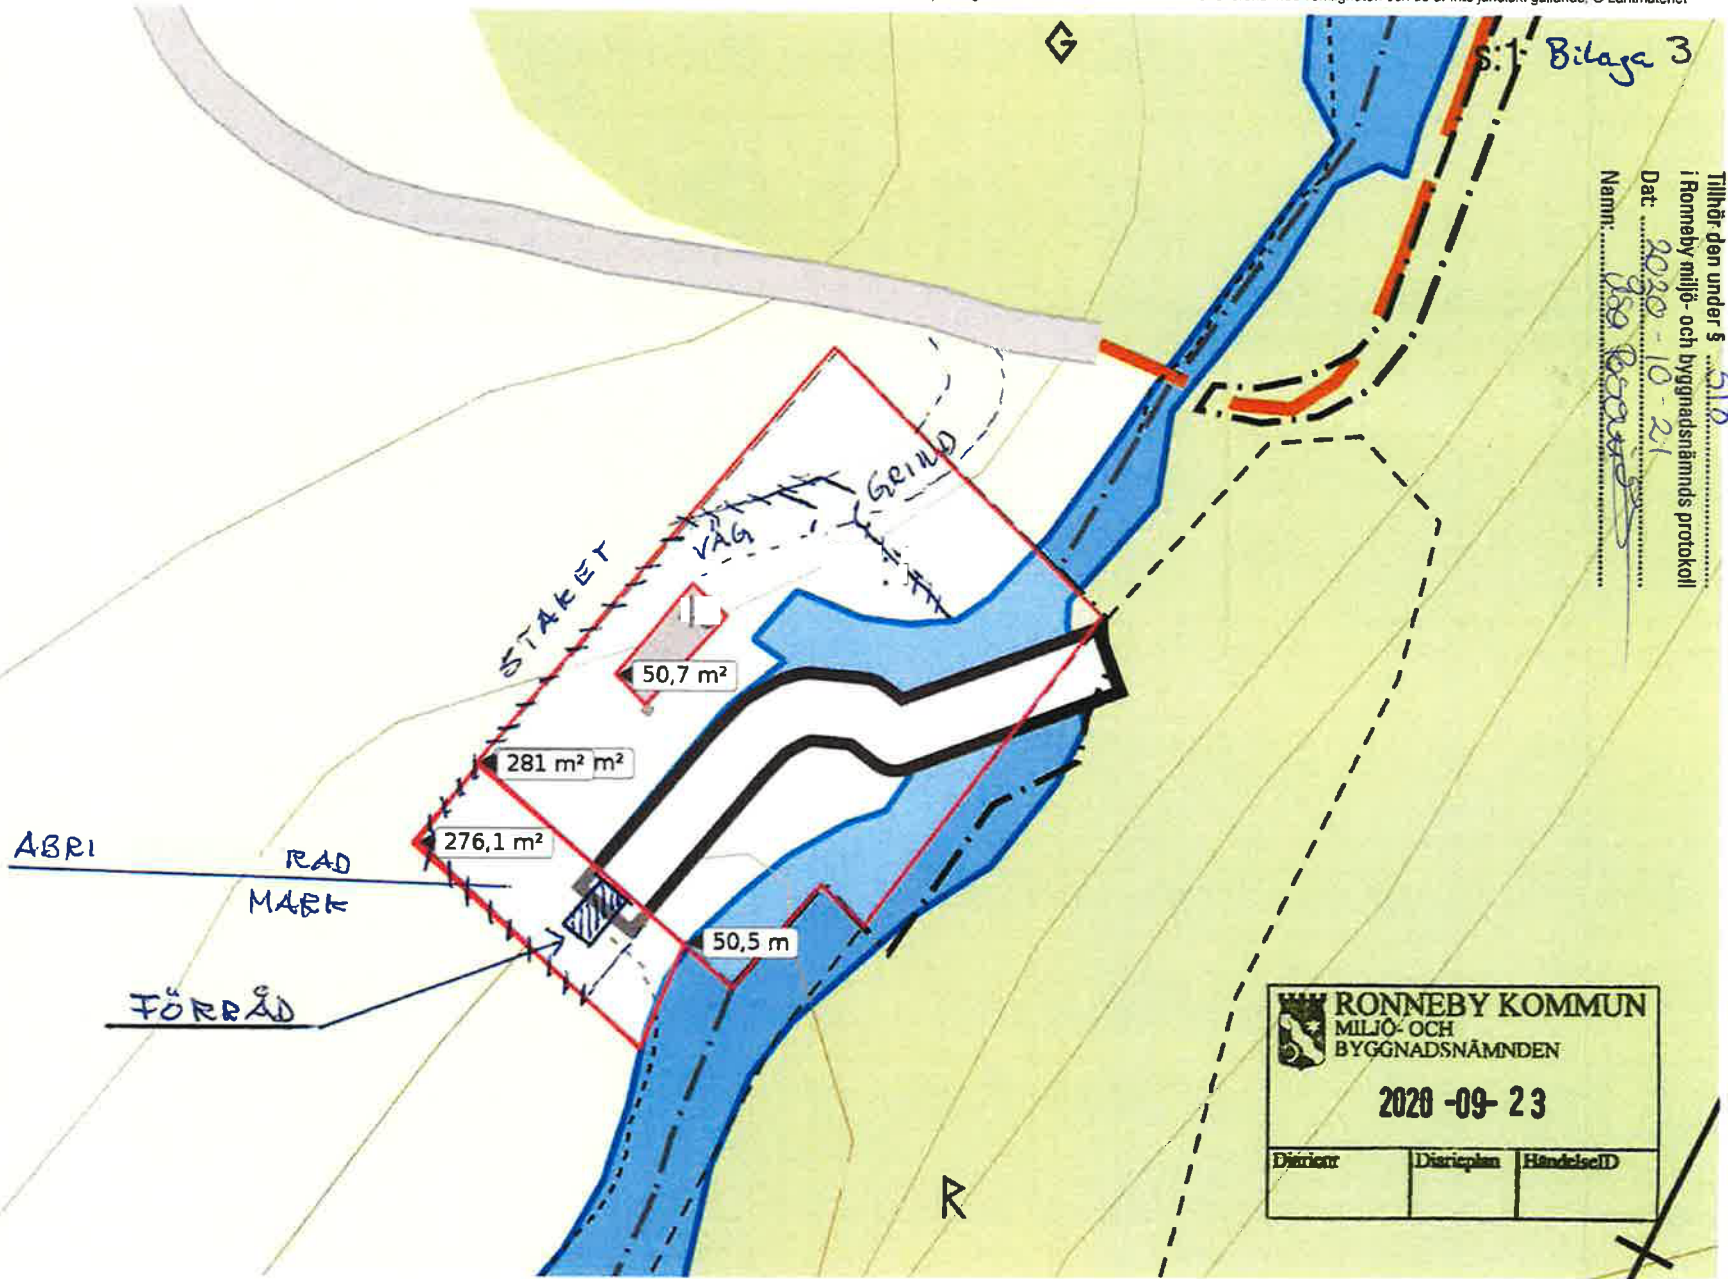

RONNEBY KOMMUN
MILJÖ- OCH
BYGGNADSNÄMNDEN

2020-09-23

Distrikt	Disriplan	HandelsID

